

# Großzügige Tagungsflächen

*Unsere Bestuhlungspläne*



Erkunden Sie das Haus bereits vorab im virtuellen Rundgang


Wir freuen uns auf Ihre Anfrage.

Telefon +49 331 907 75555 • [veranstaltung@kongresshotel-potsdam.de](mailto:veranstaltung@kongresshotel-potsdam.de)

# Kongress-Saal


Bestuhlung im Kongress-Saal für 400 Personen als Reihenbestuhlung und 250 Personen als Parlamentbestuhlung.



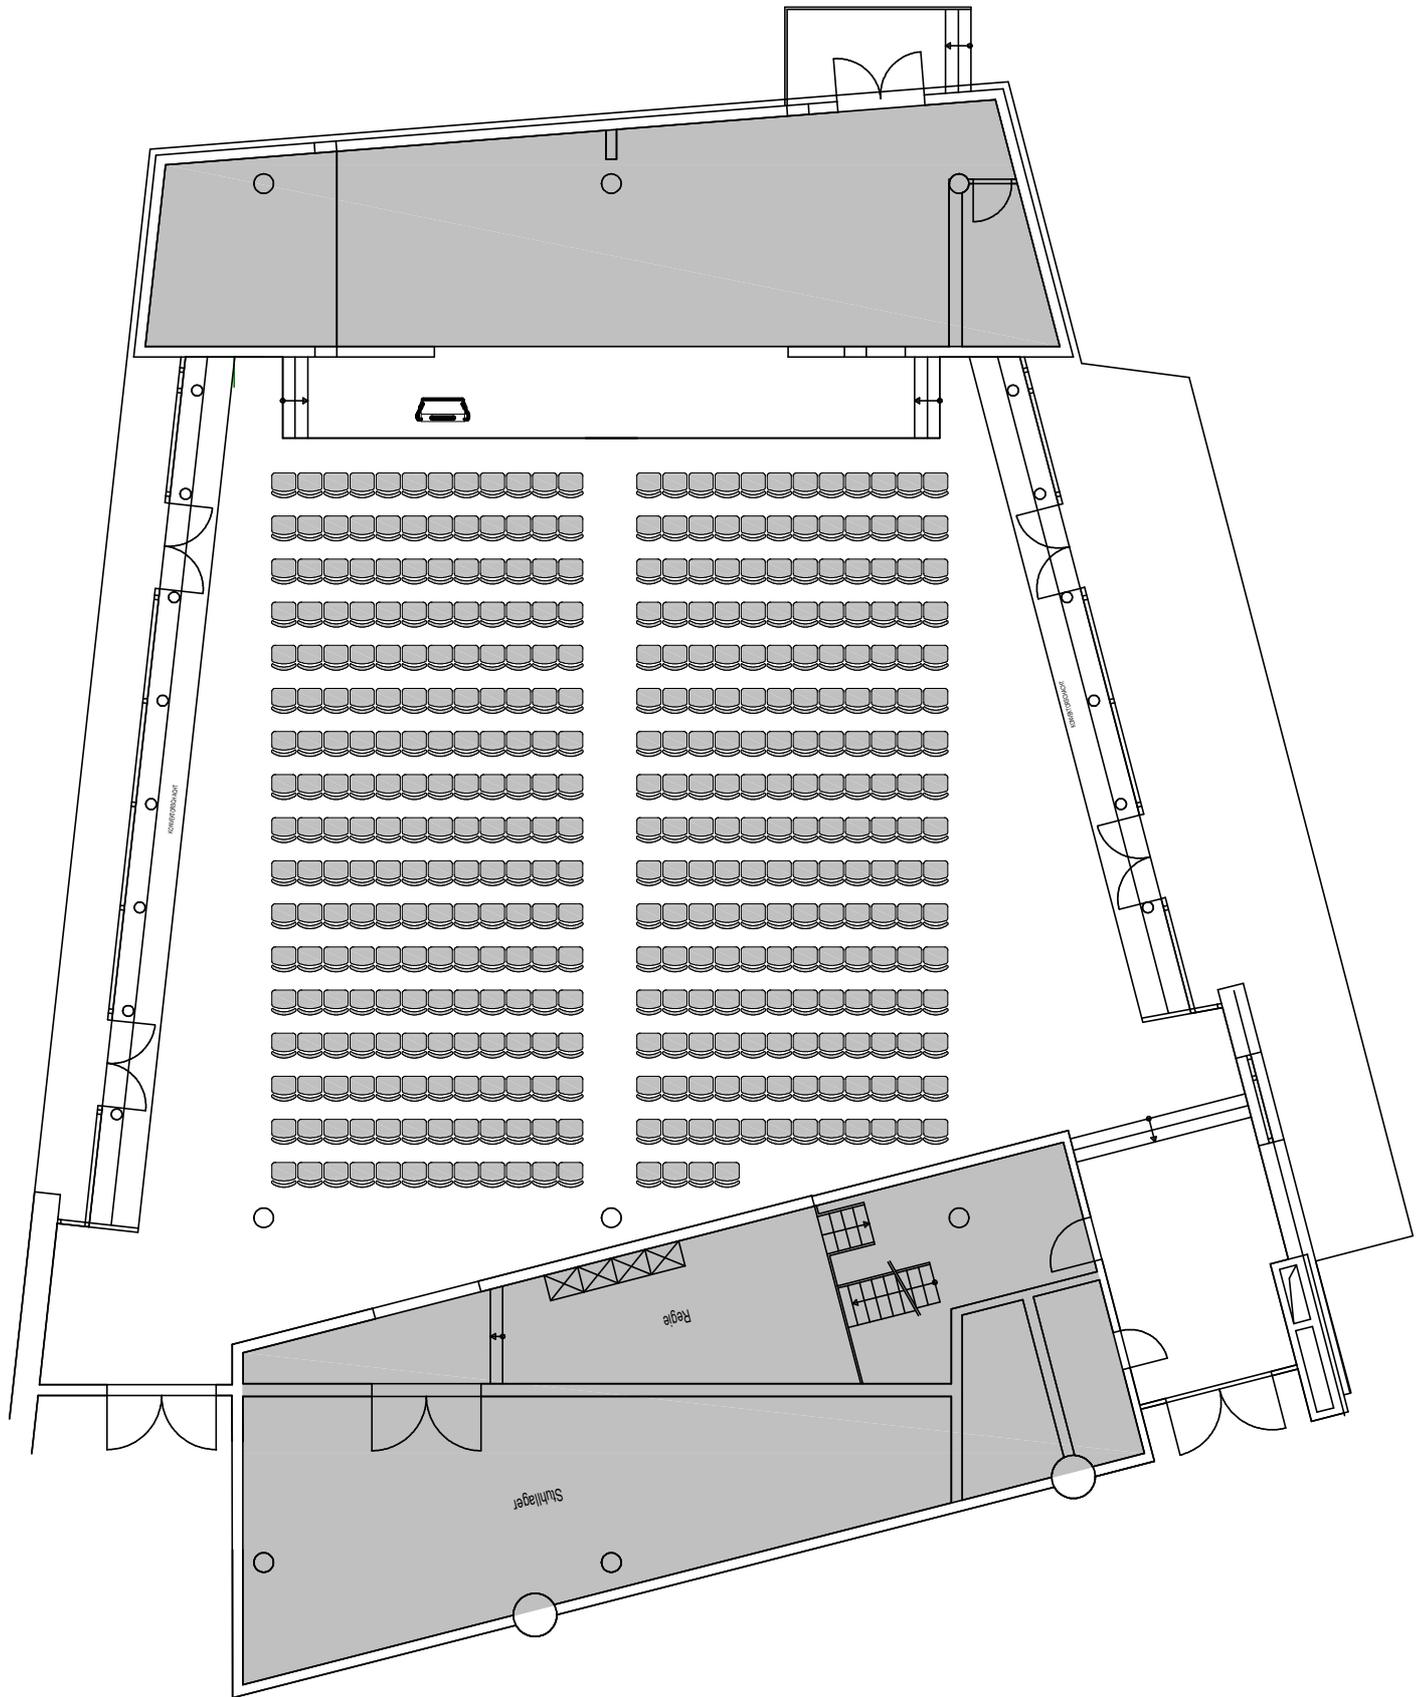

Aufbauplan für den:	
Veranstaltung:	
Sitzplätze:	400
DIN A4 - Maßstab 1:175	


**KONGRESSHOTEL  
POTSDAM**  
 Kongresshotel Potsdam  
 Am Luftschiffhafen 1  
 14471 Potsdam  
 Tel. 0331 907-0  
[info@kongresshotel-potsdam.de](mailto:info@kongresshotel-potsdam.de)  
[www.kongresshotel-potsdam.de](http://www.kongresshotel-potsdam.de)

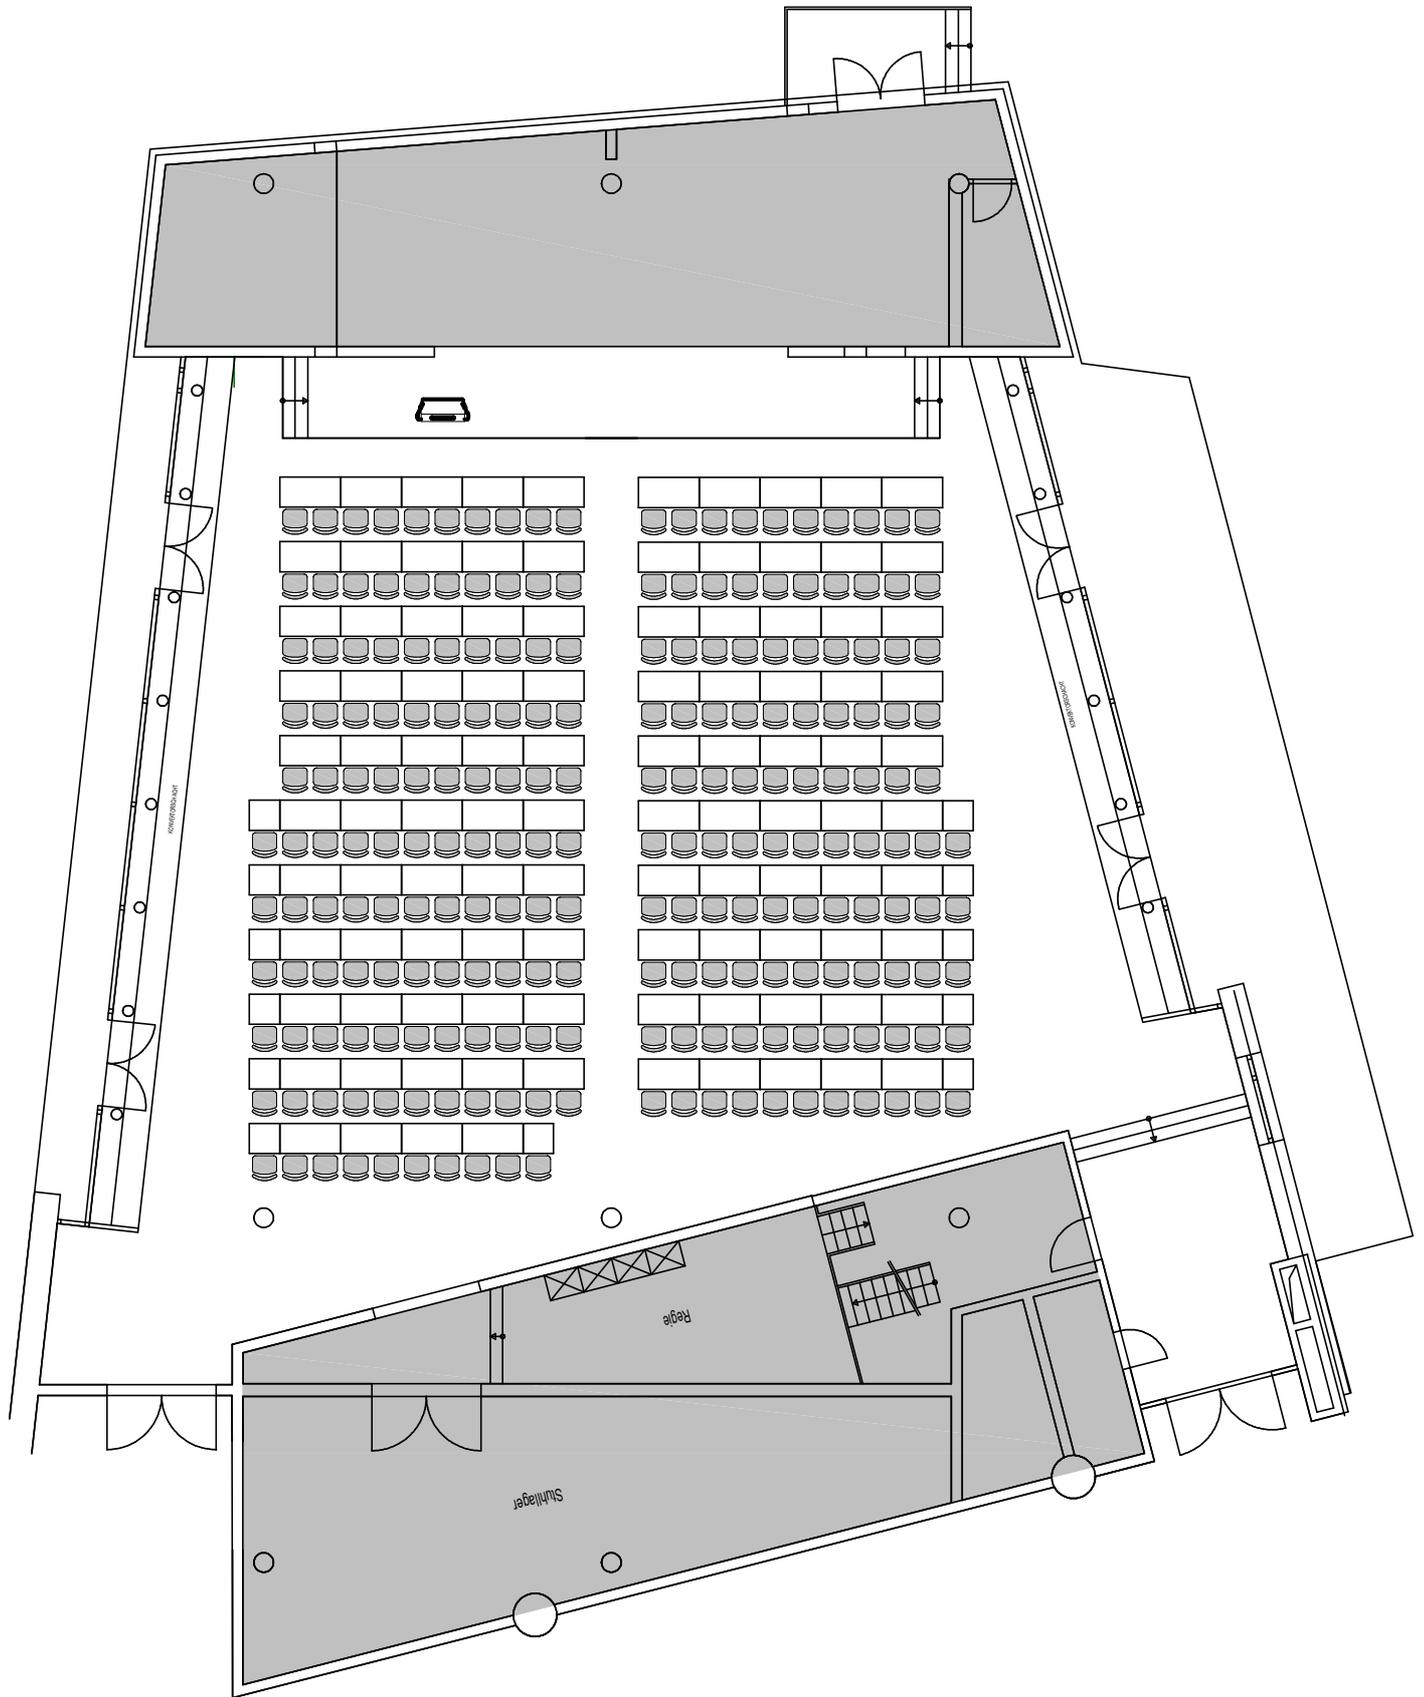


Aufbauplan für den:	
Veranstaltung:	
Sitzplätze:	250
DIN A4 - Maßstab 1:175	

	<b>Kongresshotel Potsdam</b> Am Luftschiffhafen 1 14471 Potsdam Tel. 0331 907-0 <a href="mailto:info@kongresshotel-potsdam.de">info@kongresshotel-potsdam.de</a> <a href="http://www.kongresshotel-potsdam.de">www.kongresshotel-potsdam.de</a>
--	--

# Große Fachtagungsräume

Bestuhlung für die großen Fachtagungsräume 214, 226, 241 in unterschiedlichen Bestuhlungsformen vorhanden




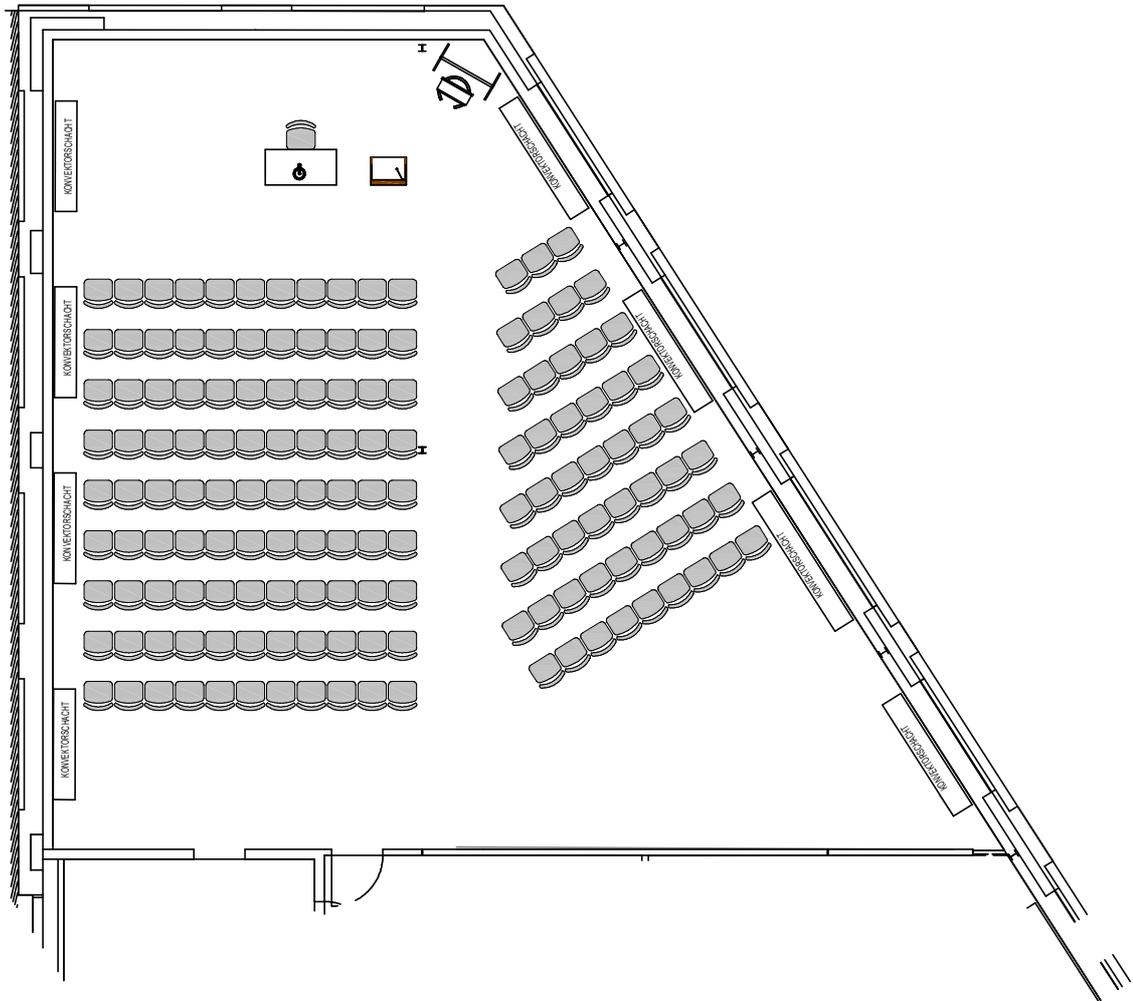

Aufbauplan für den:	
Veranstaltung:	
Sitzplätze:	35
DIN A4 - Maßstab 1:150	

**Kongresshotel Potsdam**  
 Am Luftschiffhafen 1  
 14471 Potsdam  
 Tel. 0331 907-0  
[info@kongresshotel-potsdam.de](mailto:info@kongresshotel-potsdam.de)  
[www.kongresshotel-potsdam.de](http://www.kongresshotel-potsdam.de)



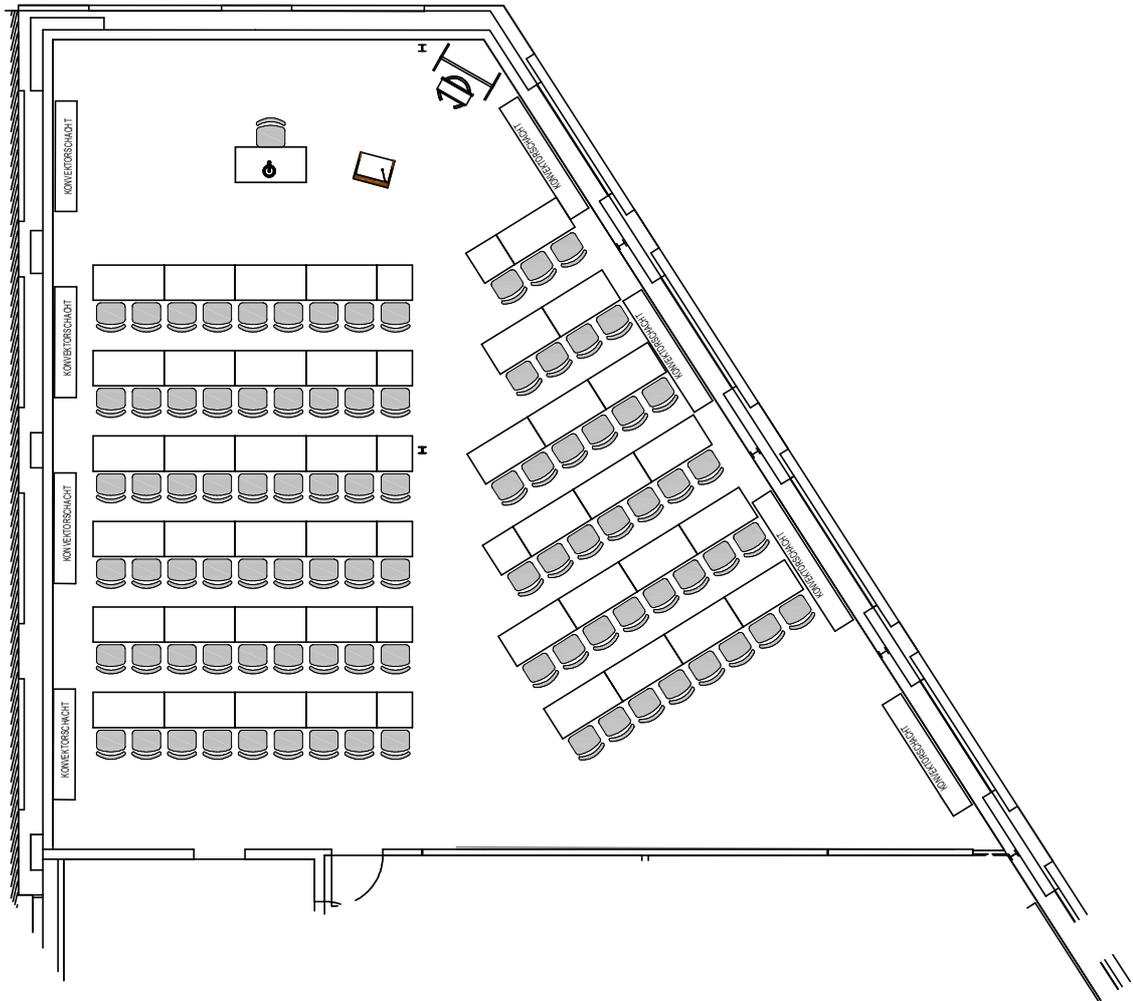


Aufbauplan für den:	
Veranstaltung:	
Sitzplätze:	90
DIN A4 - Maßstab 1:150	


**KONGRESSHOTEL**  
 POTSDAM

**Kongresshotel Potsdam**  
 Am Luftschiffhafen 1  
 14471 Potsdam  
 Tel. 0331 907-0  
[info@kongresshotel-potsdam.de](mailto:info@kongresshotel-potsdam.de)  
[www.kongresshotel-potsdam.de](http://www.kongresshotel-potsdam.de)

0.226

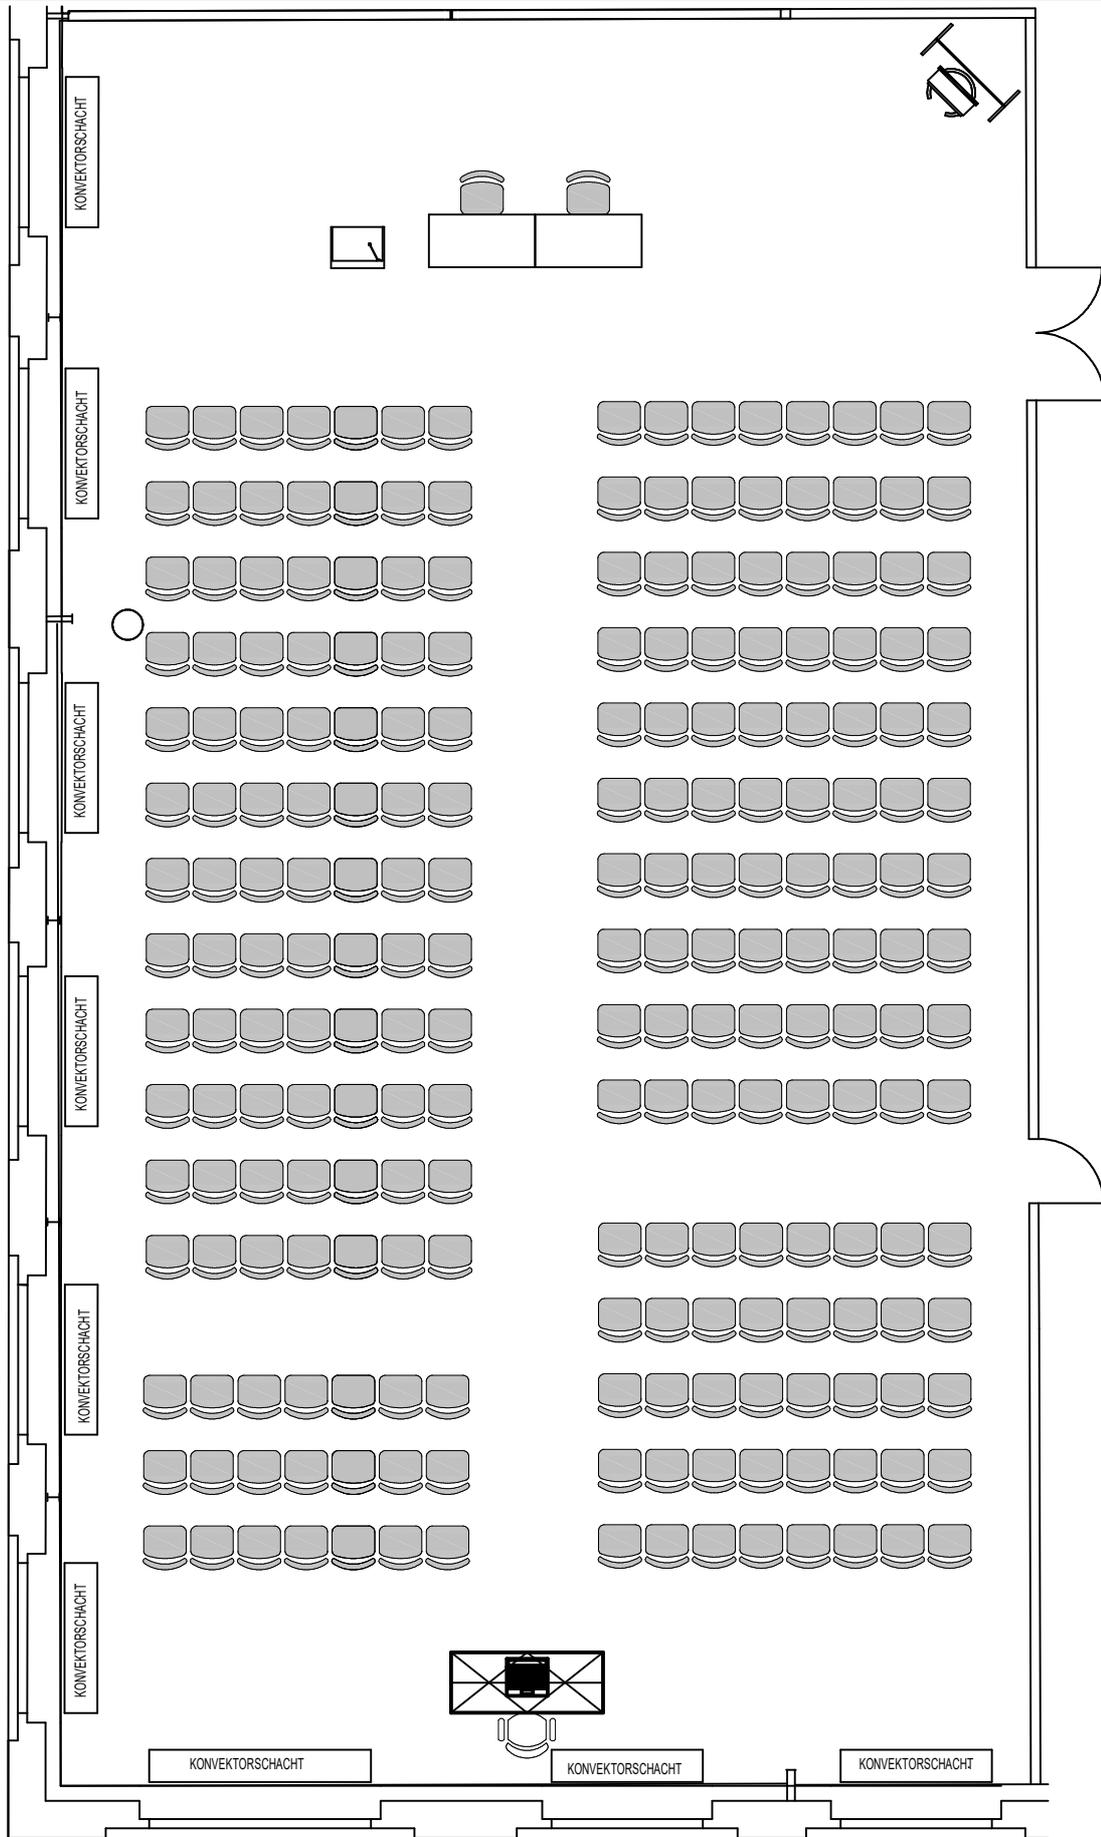


Aufbauplan für den:  
Veranstaltung:  
Sitzplätze: **240**  
DIN A4 - Maßstab 1:100



Kongresshotel Potsdam  
Am Luftschiffhafen 1  
14471 Potsdam  
Tel. 0331 907-0  
info@kongresshotel-potsdam.de  
www.kongresshotel-potsdam.de

0.226

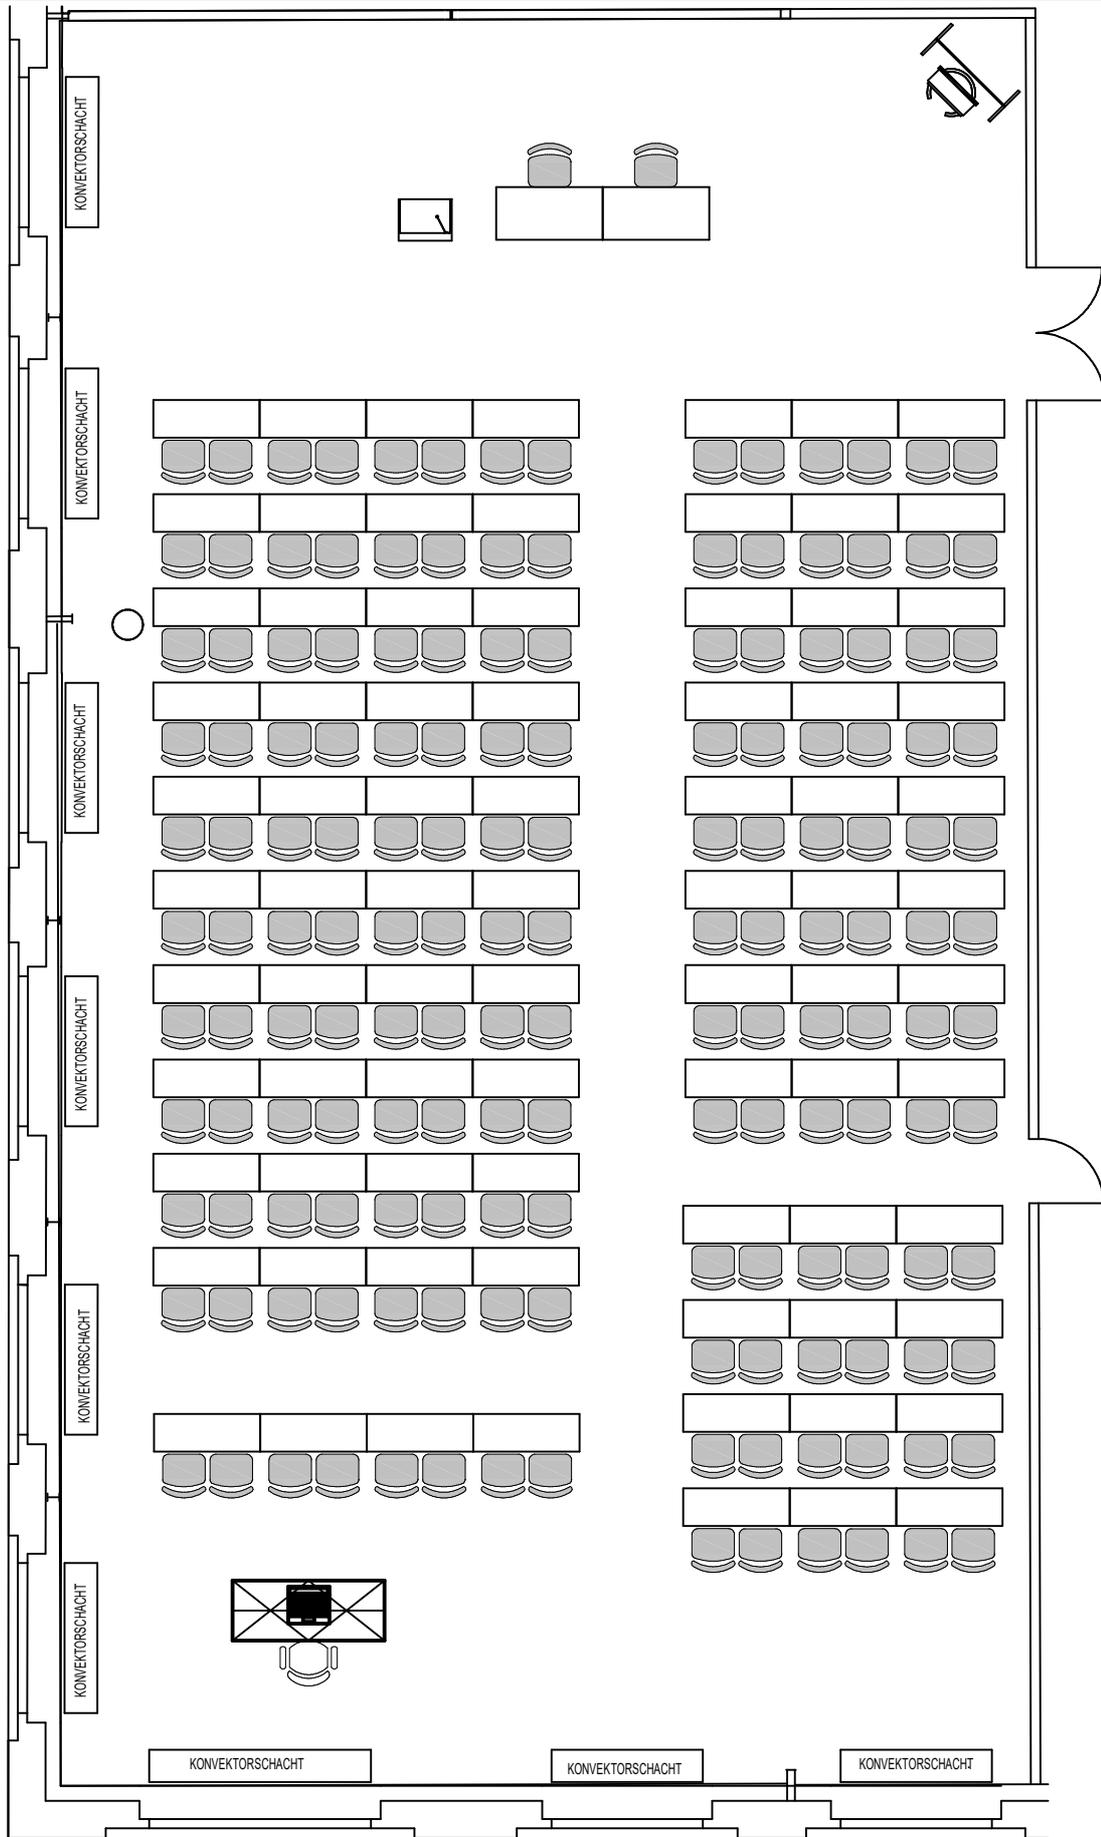


Aufbauplan für den:  
Veranstaltung:  
Sitzplätze: 160  
DIN A4 - Maßstab 1:100



Kongresshotel Potsdam  
Am Luftschiffhafen 1  
14471 Potsdam  
Tel. 0331 907-0  
info@kongresshotel-potsdam.de  
www.kongresshotel-potsdam.de


0.241

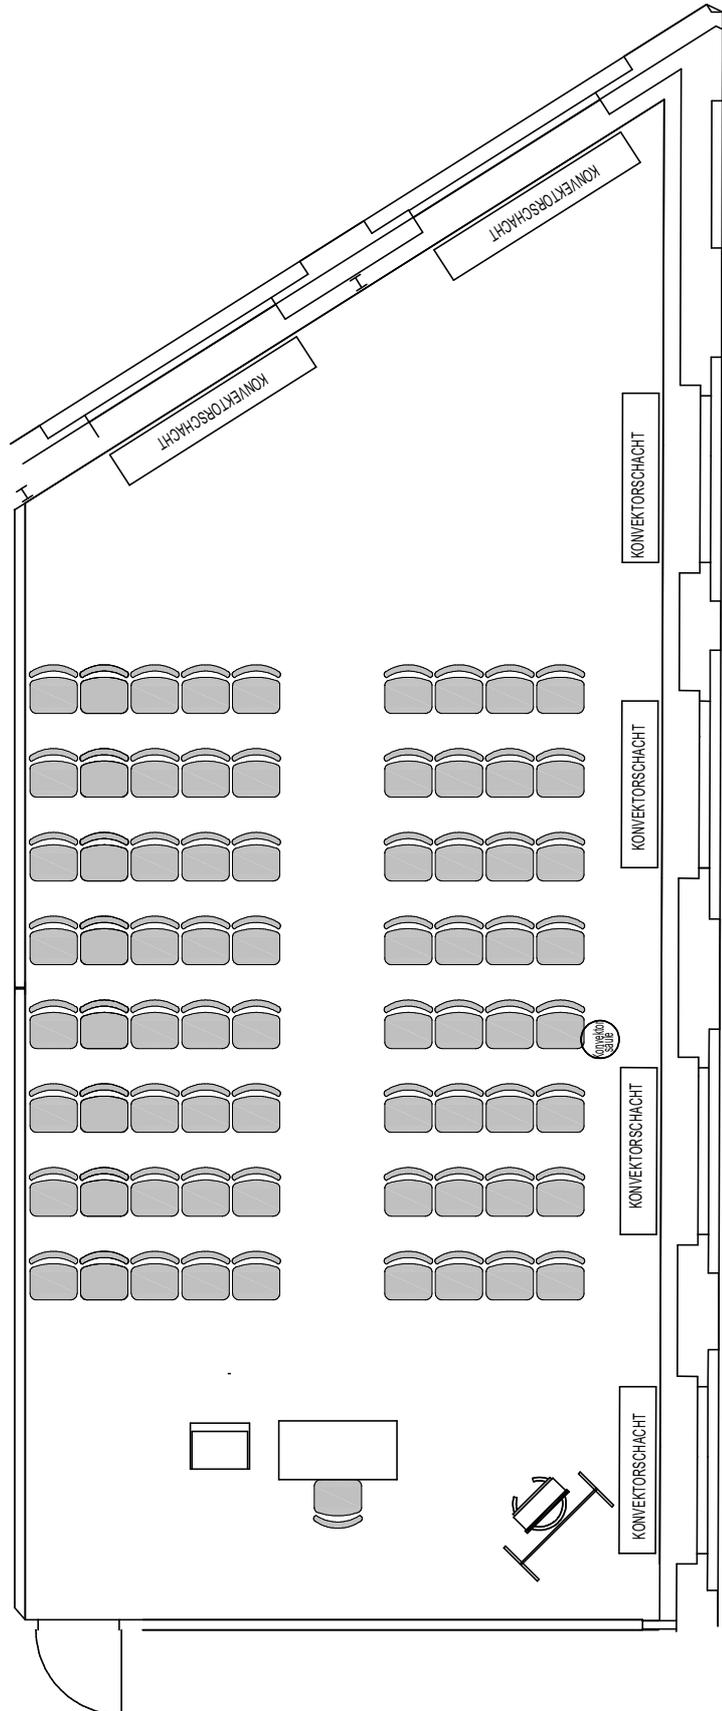

Aufbauplan für den:
Veranstaltung:
Sitzplätze: <b>80+1</b>
DIN A4 - Maßstab 1:90

 **Kongresshotel Potsdam**  
Am Luftschiffhafen 1  
14471 Potsdam  
Tel. 0331 907-0  
info@kongresshotel-potsdam.de  
www.kongresshotel-potsdam.de

0.241

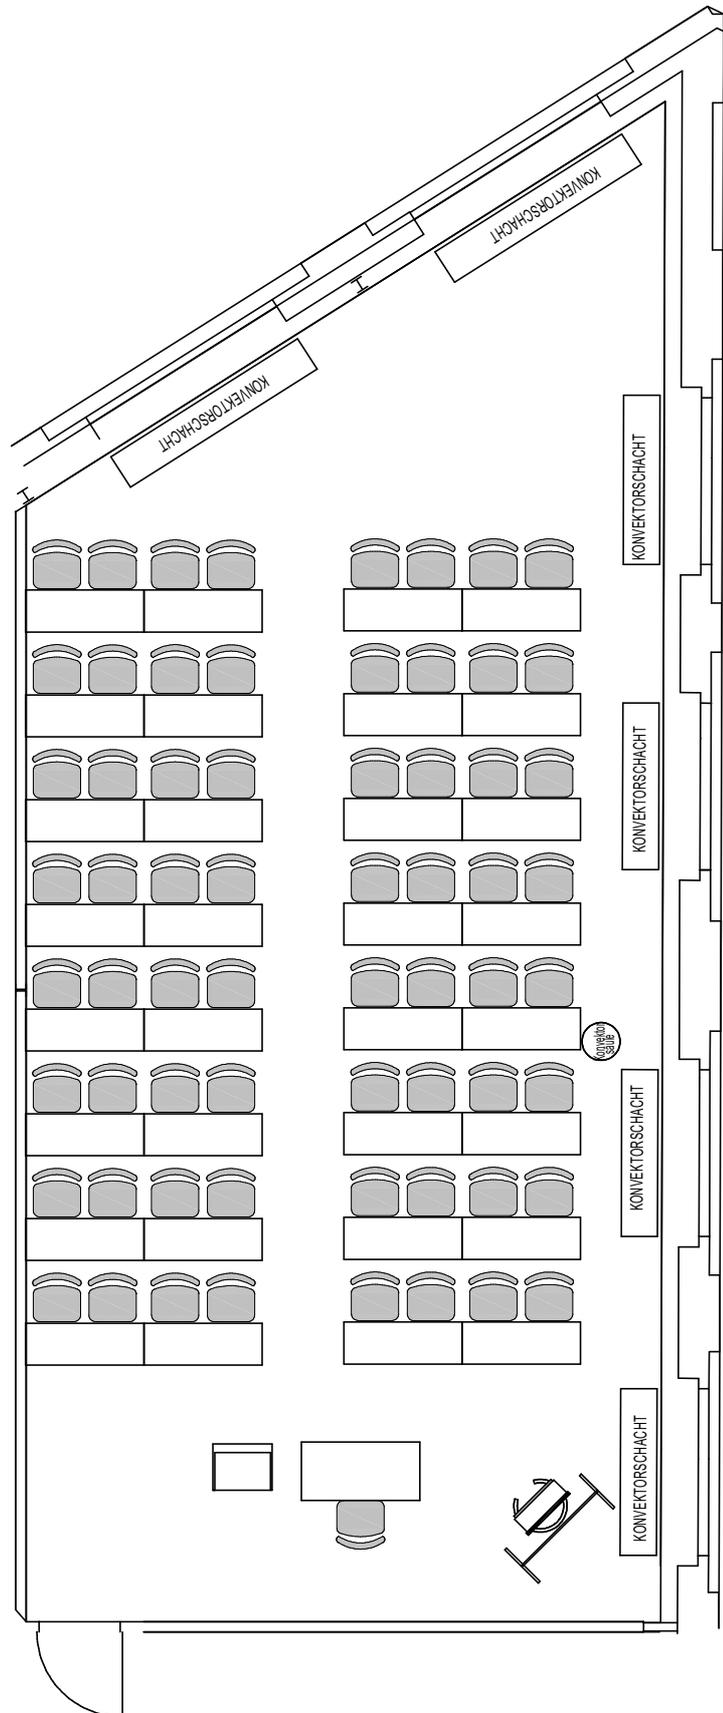

Aufbauplan für den:

Veranstaltung:

Sitzplätze: 64


DIN A4 - Maßstab 1:90

Kongresshotel Potsdam  
Am Luftschiffhafen 1  
14471 Potsdam  
Tel. 0331 907-0  
info@kongresshotel-potsdam.de  
www.kongresshotel-potsdam.de




# Standard Tagungsräume

Bestuhlung für die Standard Tagungsräume in unterschiedlichen Bestuhlungsformen

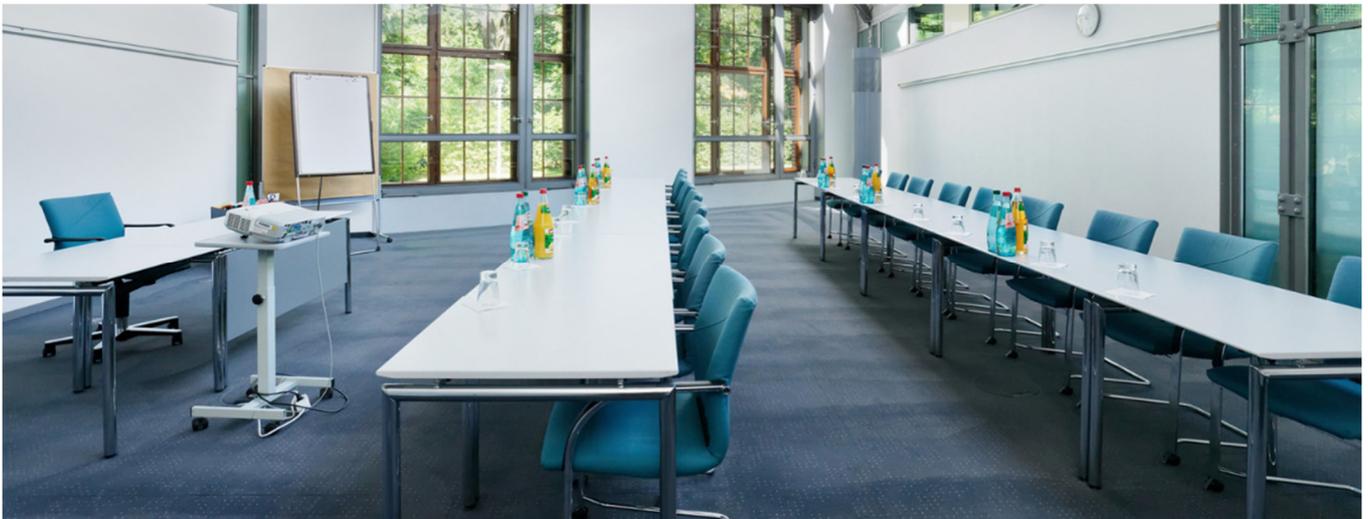

0.237

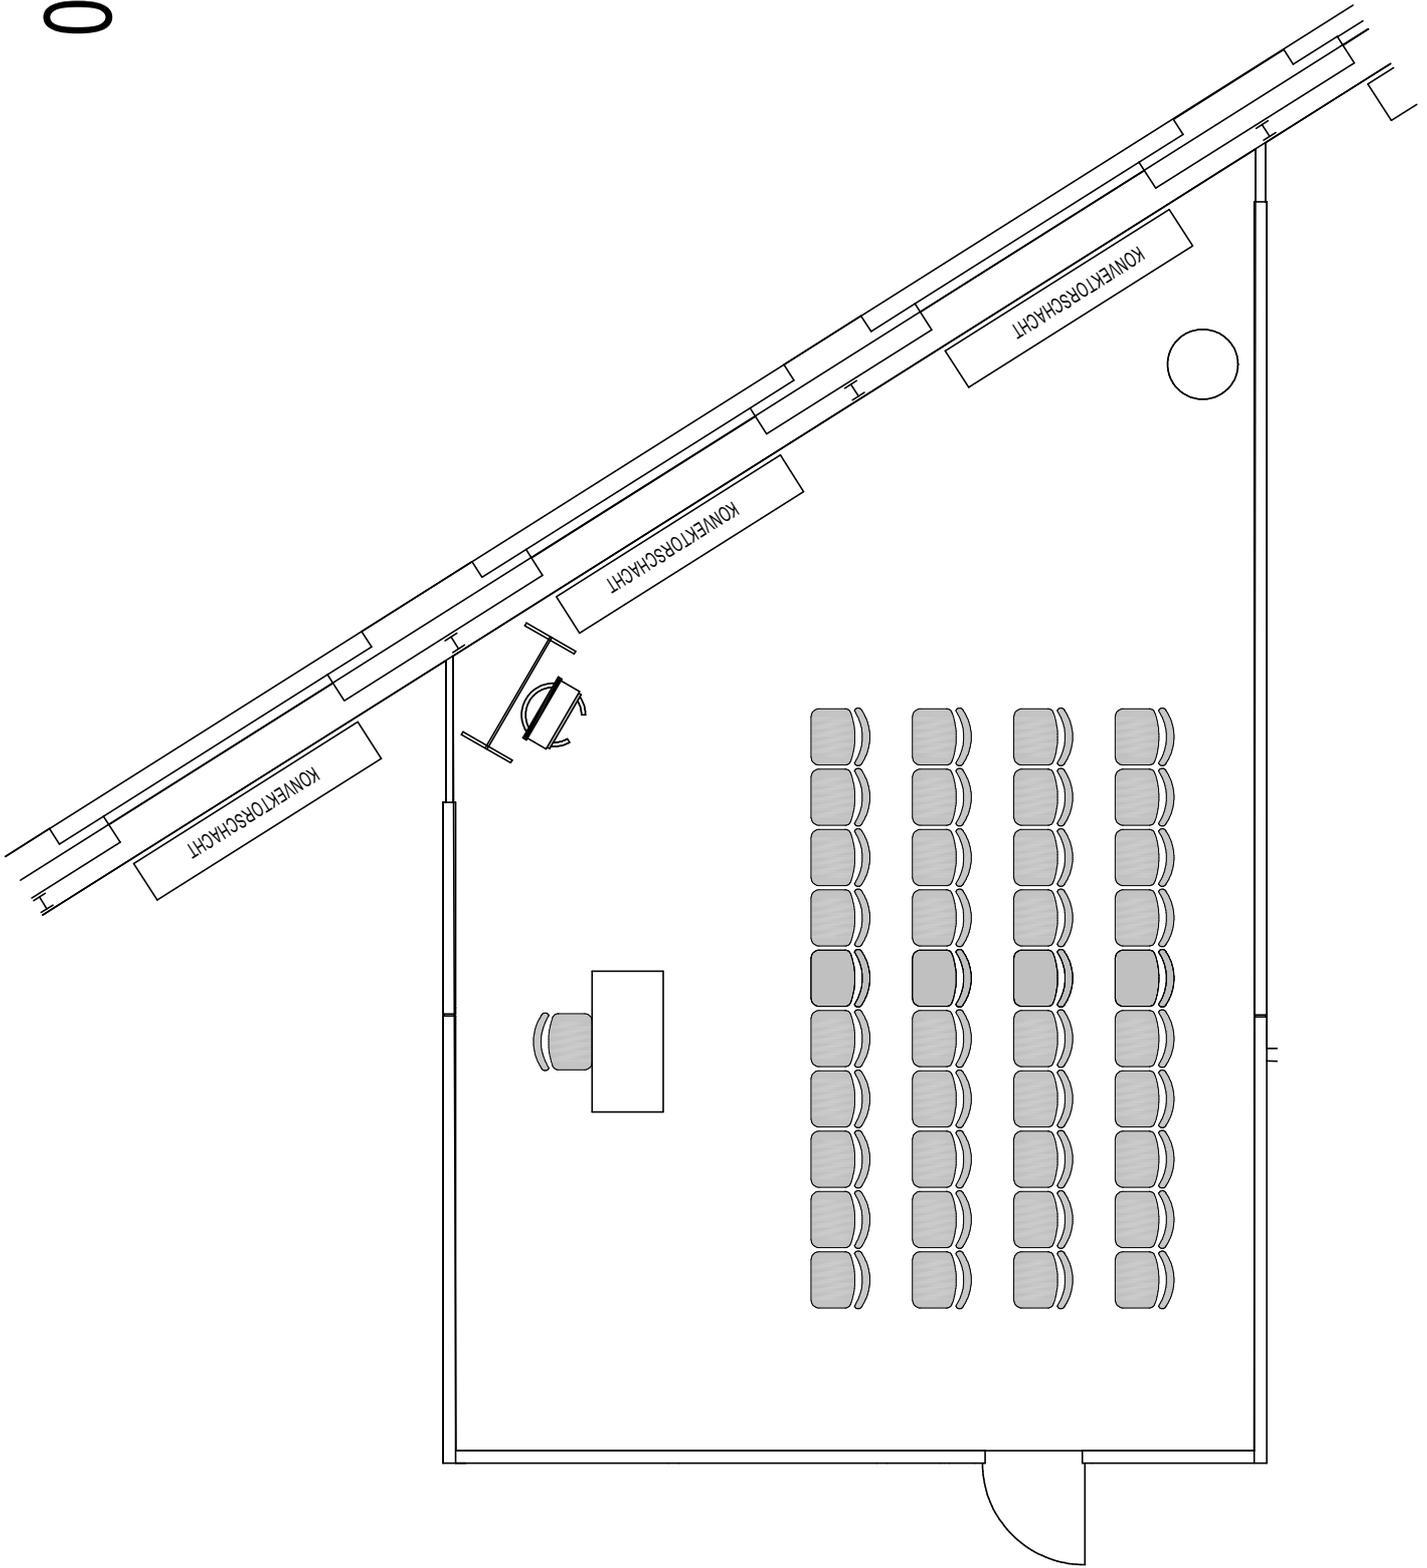


Aufbauplan für den:
Veranstaltung:
Sitzplätze: <b>44</b>
DIN A4 - Maßstab 1:75



Kongresshotel Potsdam  
Am Luftschiffhafen 1  
14471 Potsdam  
Tel. 0331 907-0  
info@kongresshotel-potsdam.de  
www.kongresshotel-potsdam.de

0.237

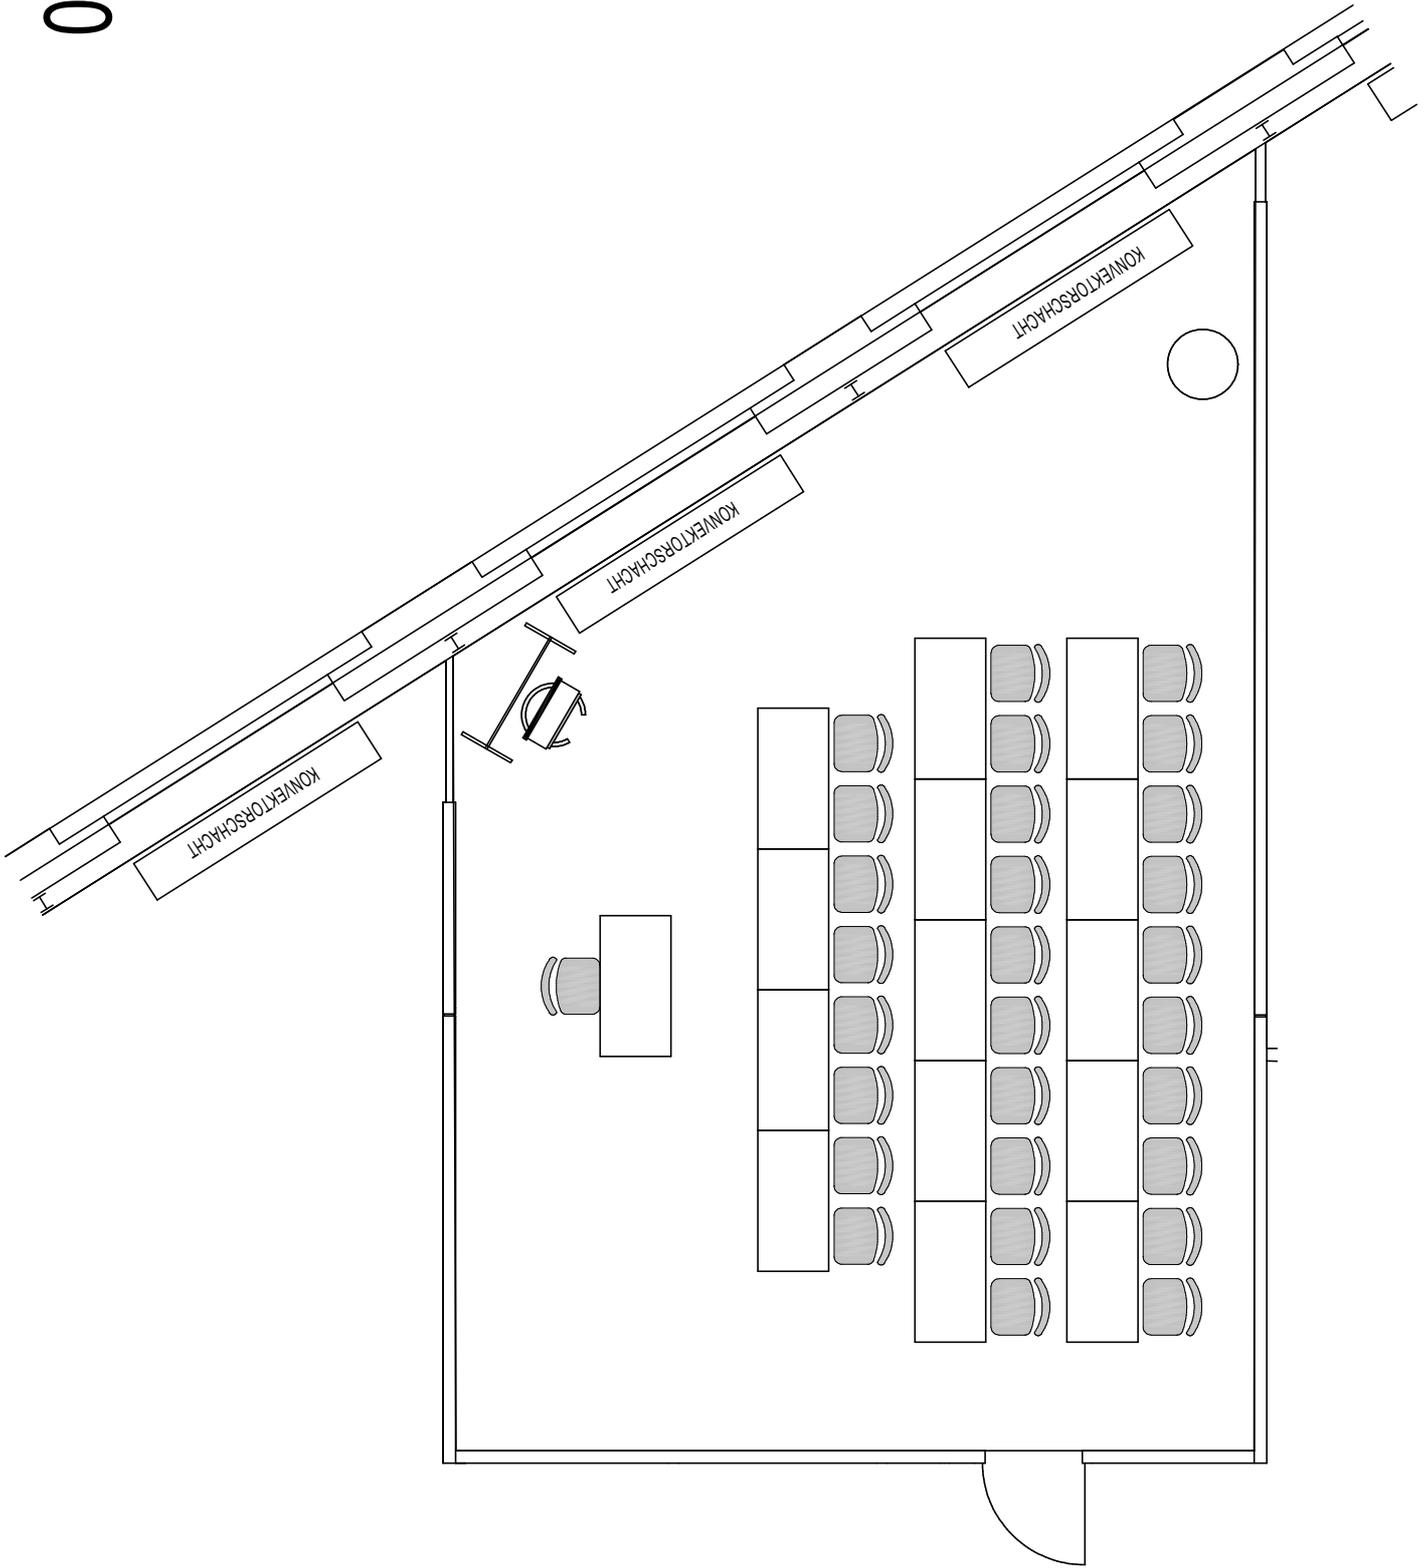


Aufbauplan für den:
Veranstaltung:
Sitzplätze: 28
DIN A4 - Maßstab 1:75



Kongresshotel Potsdam  
Am Luftschiffhafen 1  
14471 Potsdam  
Tel. 0331 907-0  
info@kongresshotel-potsdam.de  
www.kongresshotel-potsdam.de

0.237

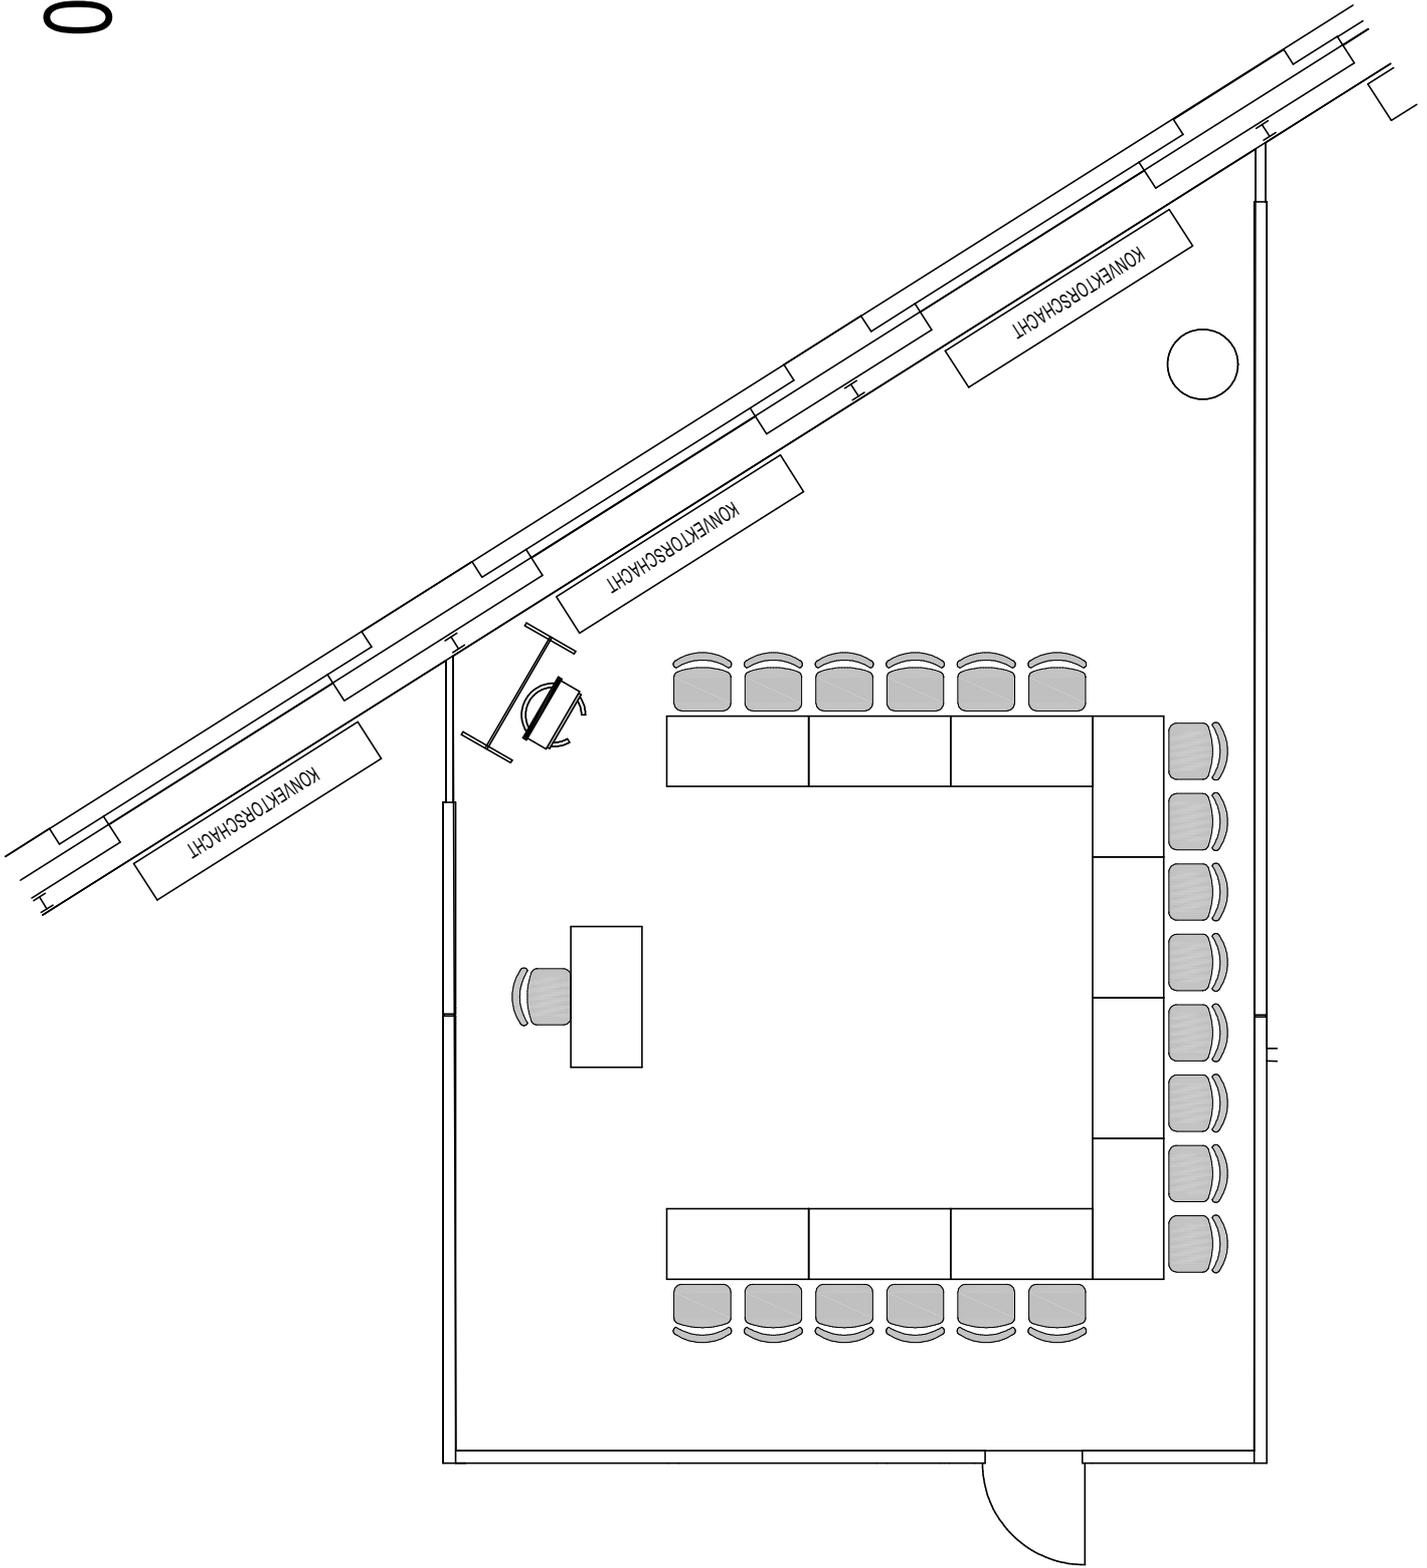

Aufbauplan für den:  
Veranstaltung:  
Sitzplätze: 20  
DIN A4 - Maßstab 1:75



Kongresshotel Potsdam  
Am Luftschiffhafen 1  
14471 Potsdam  
Tel. 0331 907-0  
info@kongresshotel-potsdam.de  
www.kongresshotel-potsdam.de