

Großzügige Tagungsflächen

Unsere Bestuhlungspläne



Erkunden Sie das Haus bereits vorab im virtuellen Rundgang

Wir freuen uns auf Ihre Anfrage.


Telefon +49 331 907 75555 • veranstaltung@kongresshotel-potsdam.de

Kongress-Saal

Bestuhlung im Kongress-Saal für 400 Personen als Reihenbestuhlung und 220 Personen als Parlamentbestuhlung.



Kongress-Saal - Parlamentbestuhlung

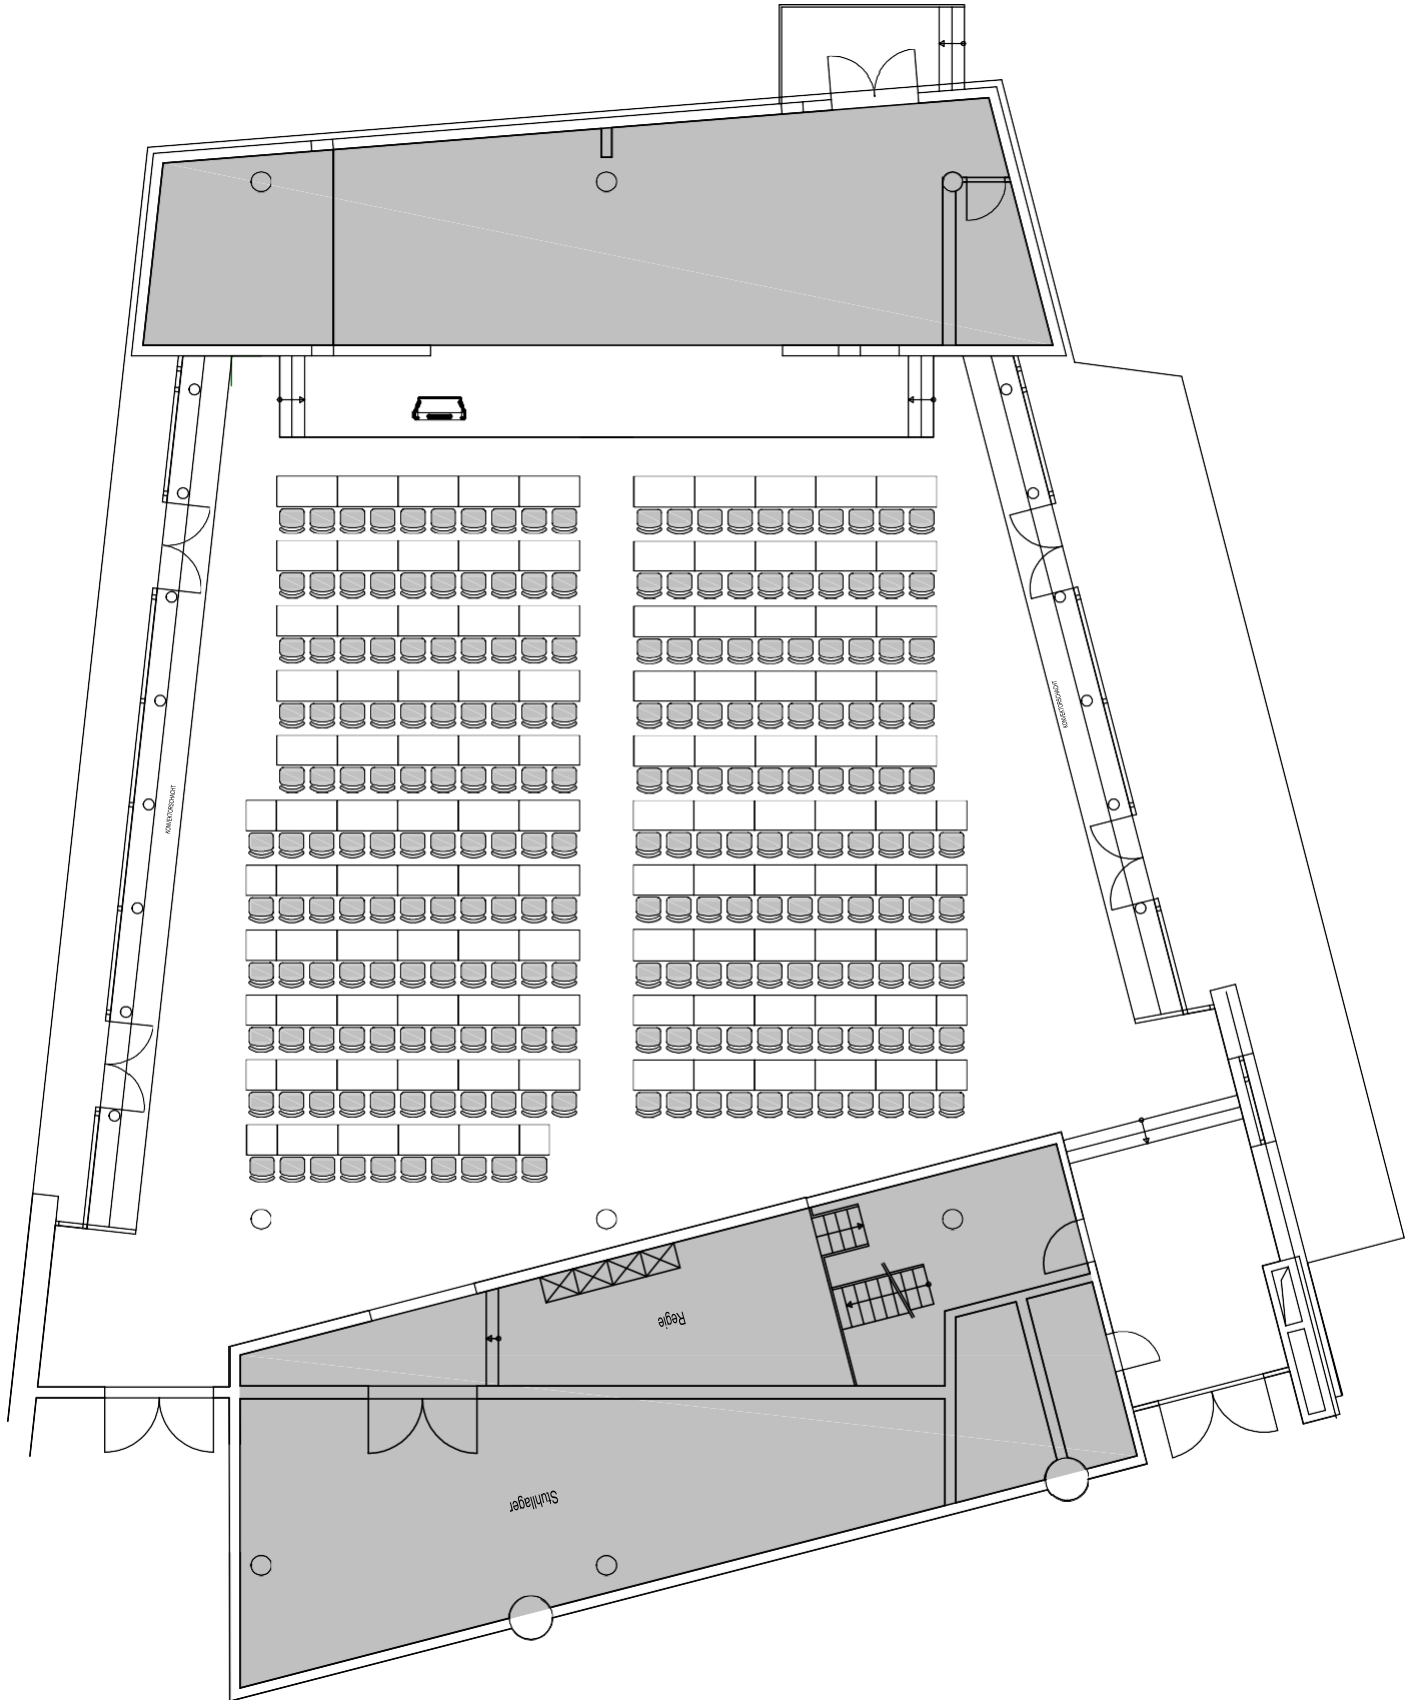

Aufbauplan für den:

Veranstaltung:


Sitzplätze: 220

DIN A4 - Maßstab 1:175



Kongresshotel Potsdam
Am Luftschiffhafen 1
14471 Potsdam
Tel. 0331 907-0
info@kongresshotel-potsdam.de
www.kongresshotel-potsdam.de

Kongress-Saal - Reihenbestuhlung

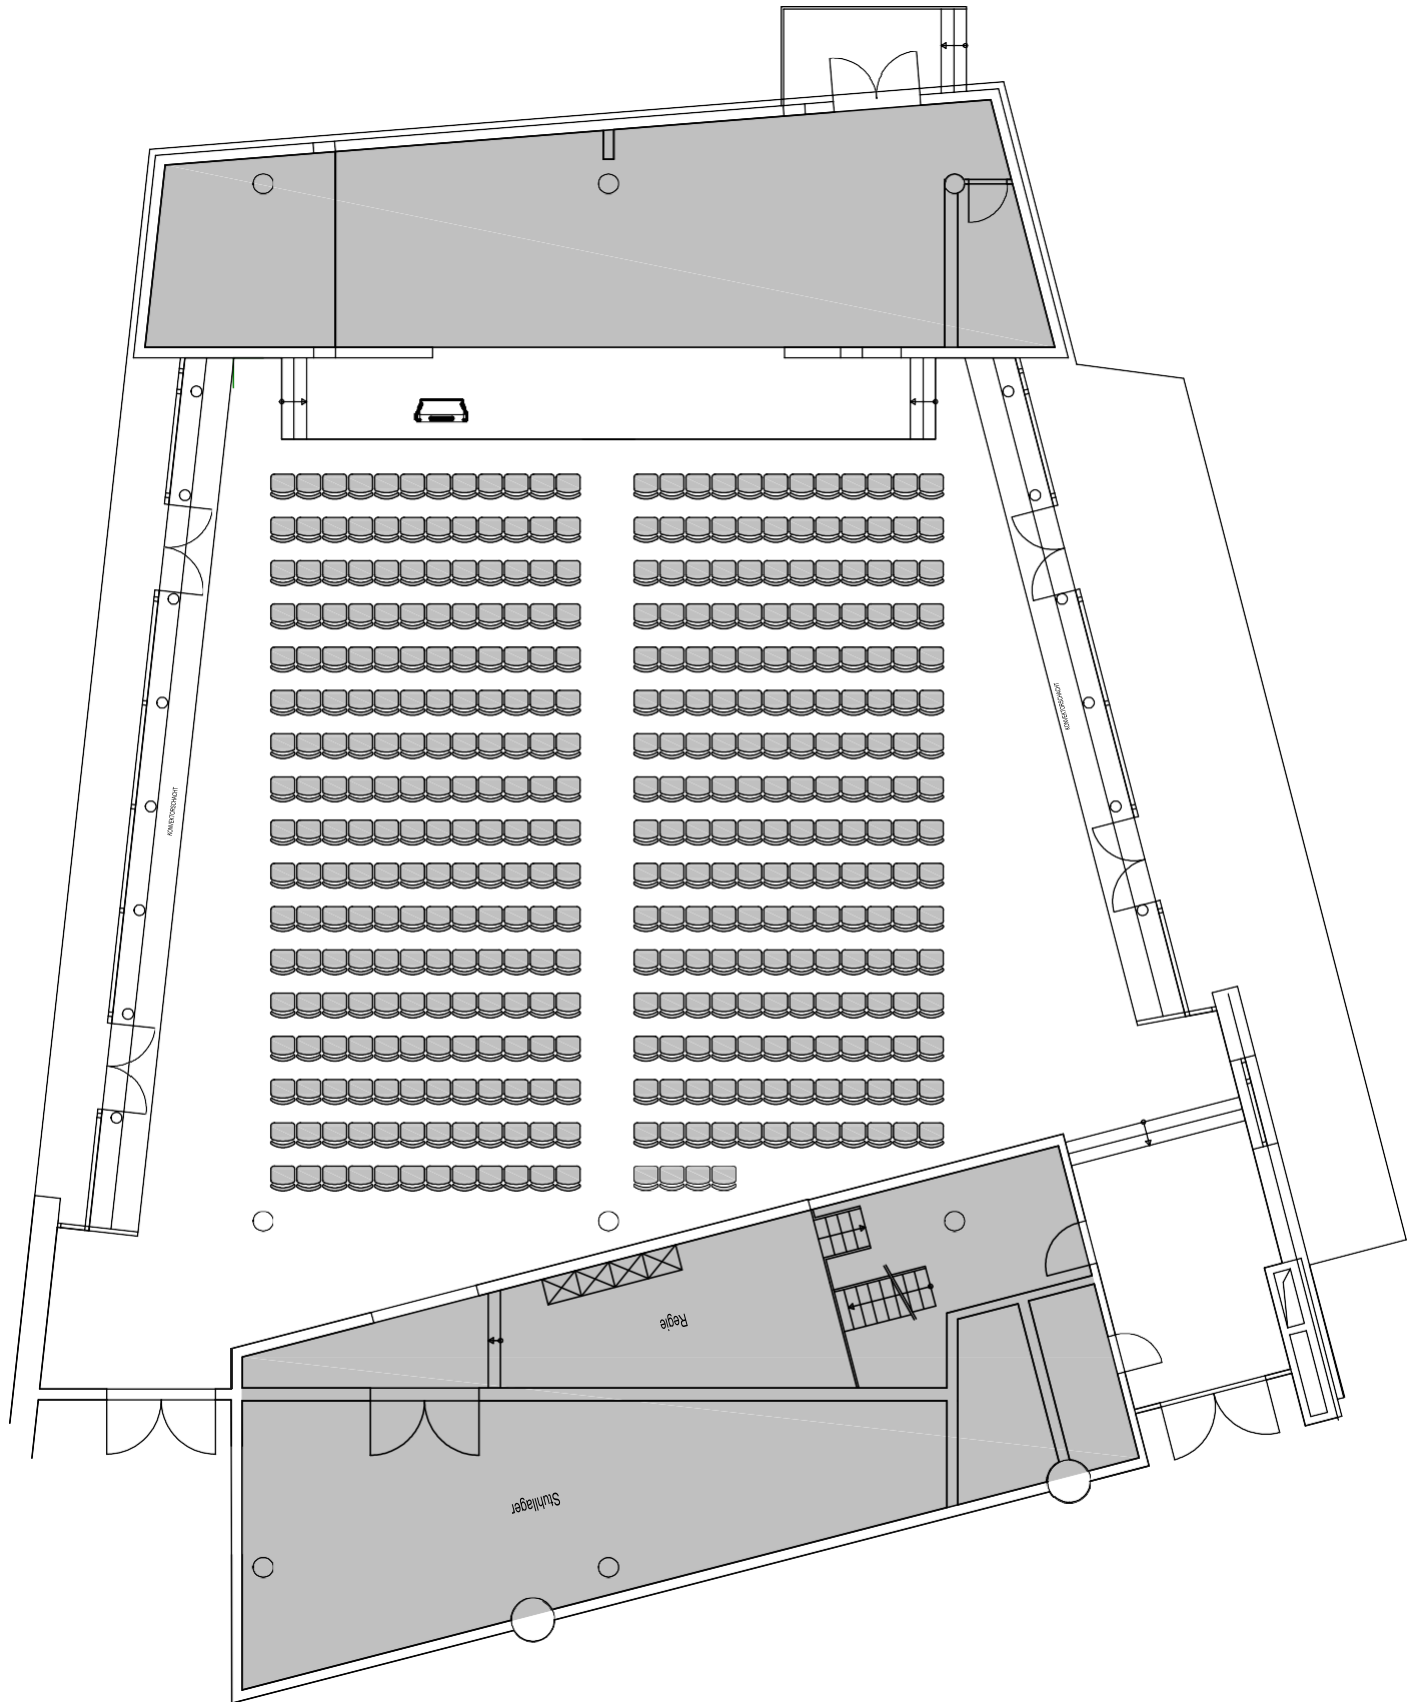

Aufbauplan für den:

Veranstaltung:

Sitzplätze: 400

DIN A4 - Maßstab 1:175




Kongresshotel Potsdam
Am Luftschiffhafen 1
14471 Potsdam
Tel. 0331 907-0
info@kongresshotel-potsdam.de
www.kongresshotel-potsdam.de

Große Fachtagungsräume

Bestuhlung für die großen Fachtagungsräume 214, 226, 241 in unterschiedlichen Bestuhlungsformen vorhanden



0.214 - Parlamentbestuhlung

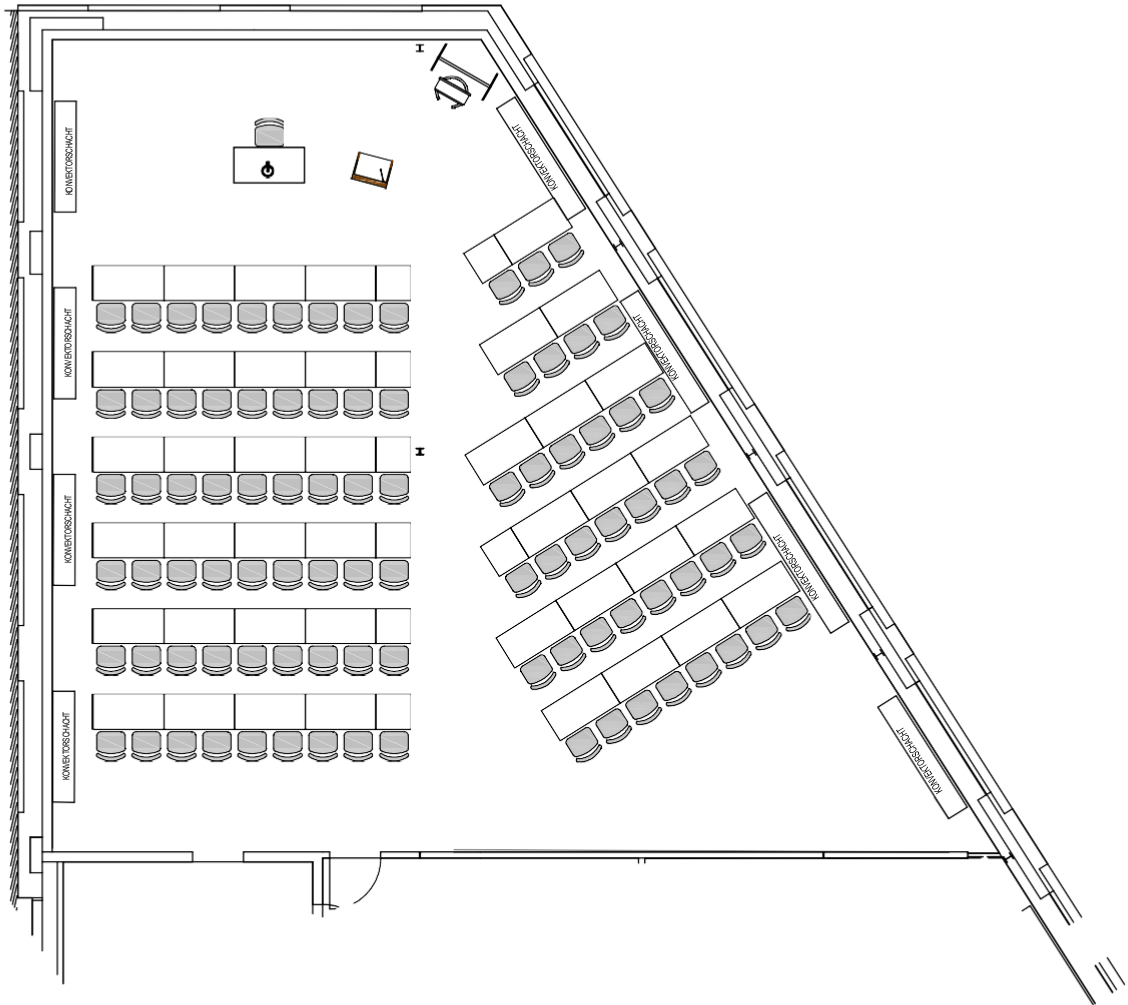


Aufbauplan für den:
Veranstaltung:
Sitzplätze: 90
DIN A4 - Maßstab 1:150

**KONGRESSHOTEL**
POTSDAM

Kongresshotel Potsdam
Am Luftschiffhafen 1
14471 Potsdam
Tel. 0331 907-0
info@kongresshotel-potsdam.de
www.kongresshotel-potsdam.de

0.214 - Reihenbestuhlung

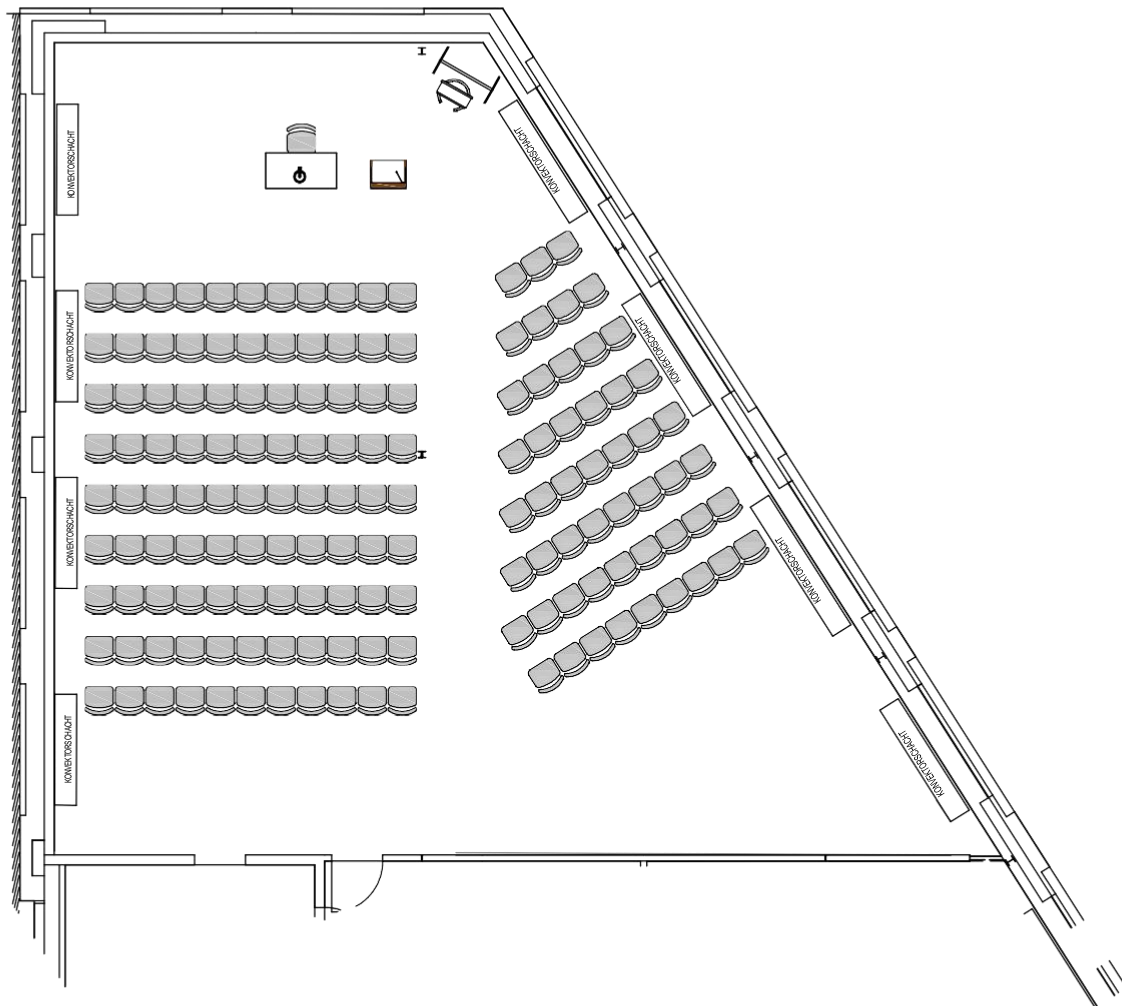

Aufbauplan für den:

Veranstaltung:

Sitzplätze: 150


DIN A4 - Maßstab 1:150

Kongresshotel Potsdam
Am Luftschiffhafen 1
14471 Potsdam
Tel. 0331 907-0
info@kongresshotel-potsdam.de
www.kongresshotel-potsdam.de

KONGRESSHOTEL
POTSDAM

0.226

Parlamentbestuhlung

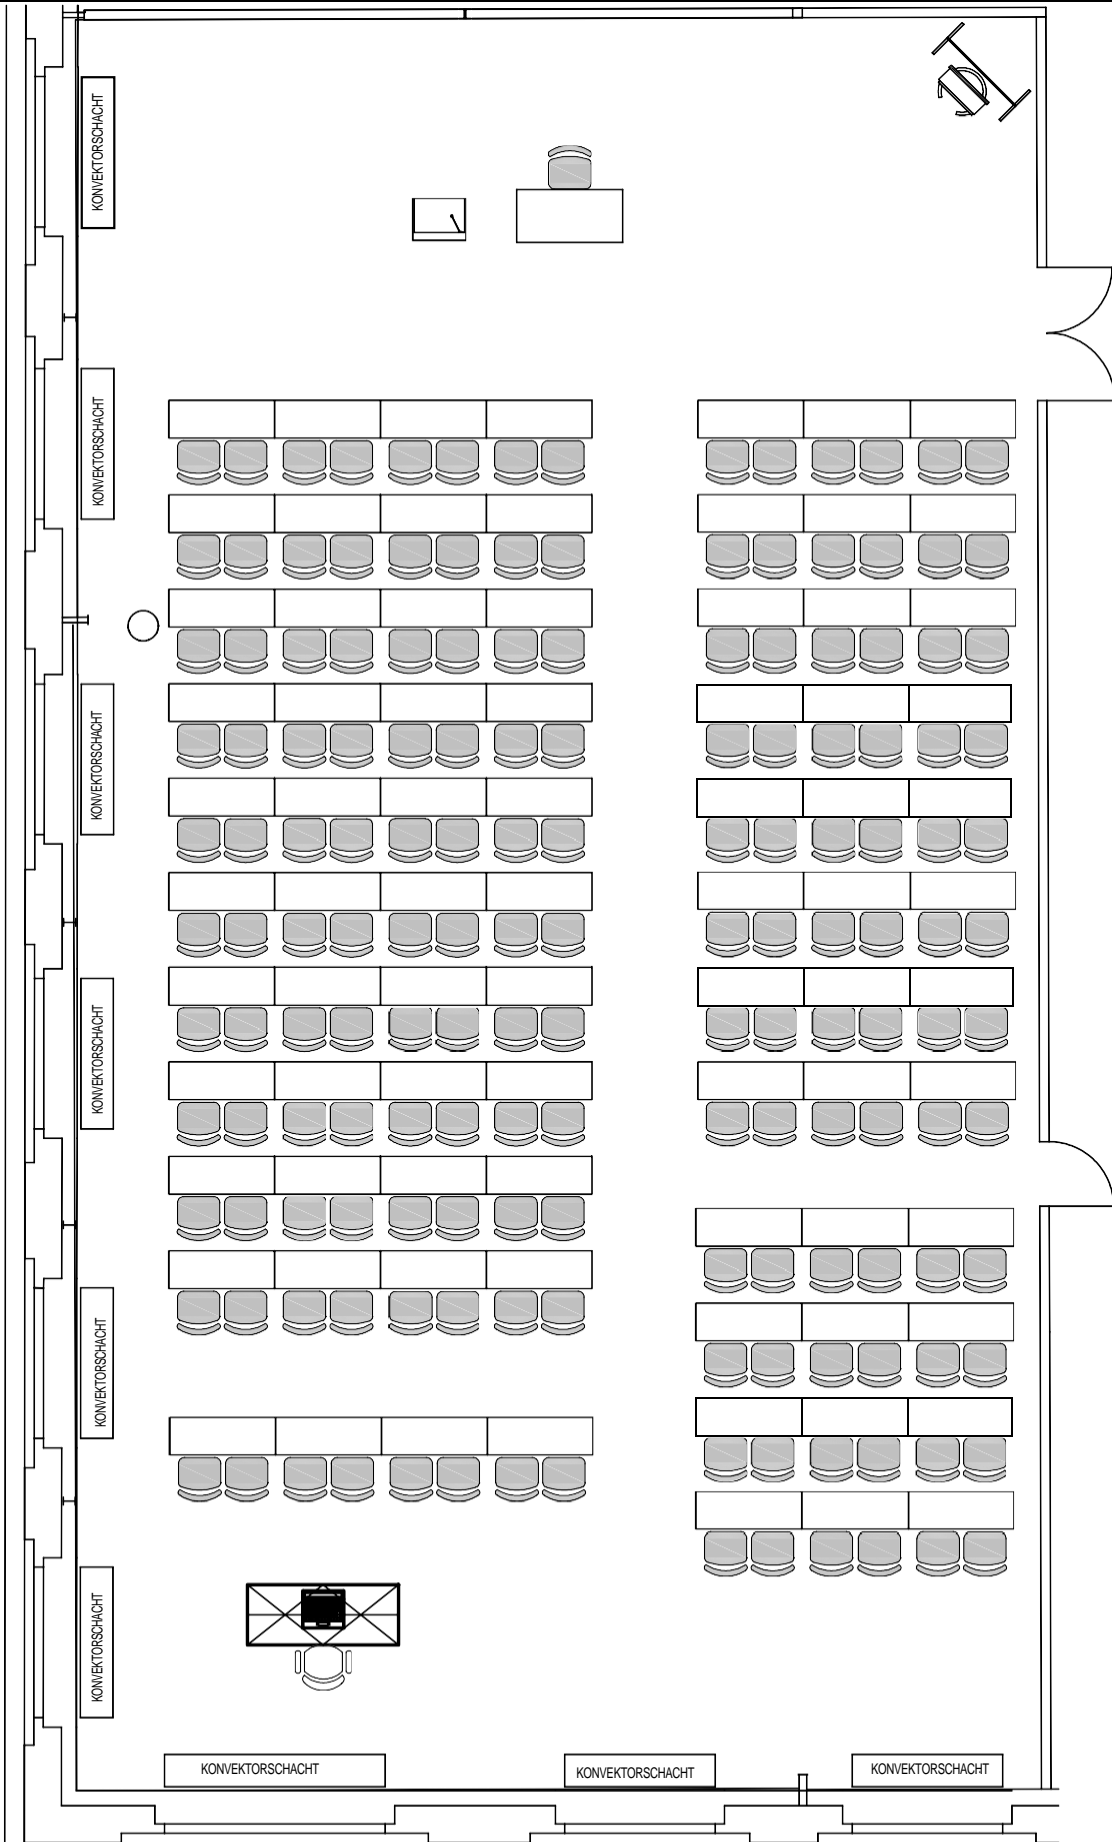


Aufbauplan für den:
Veranstaltung:
Sitzplätze: **160**
DIN A4 - Maßstab 1:100

**KONGRESSHOTEL**
POTSDAM

Kongresshotel Potsdam
Am Luftschiffhafen 1
14471 Potsdam
Tel. 0331 907-0
info@kongresshotel-potsdam.de
www.kongresshotel-potsdam.de

0.226

Reihenbestuhlung

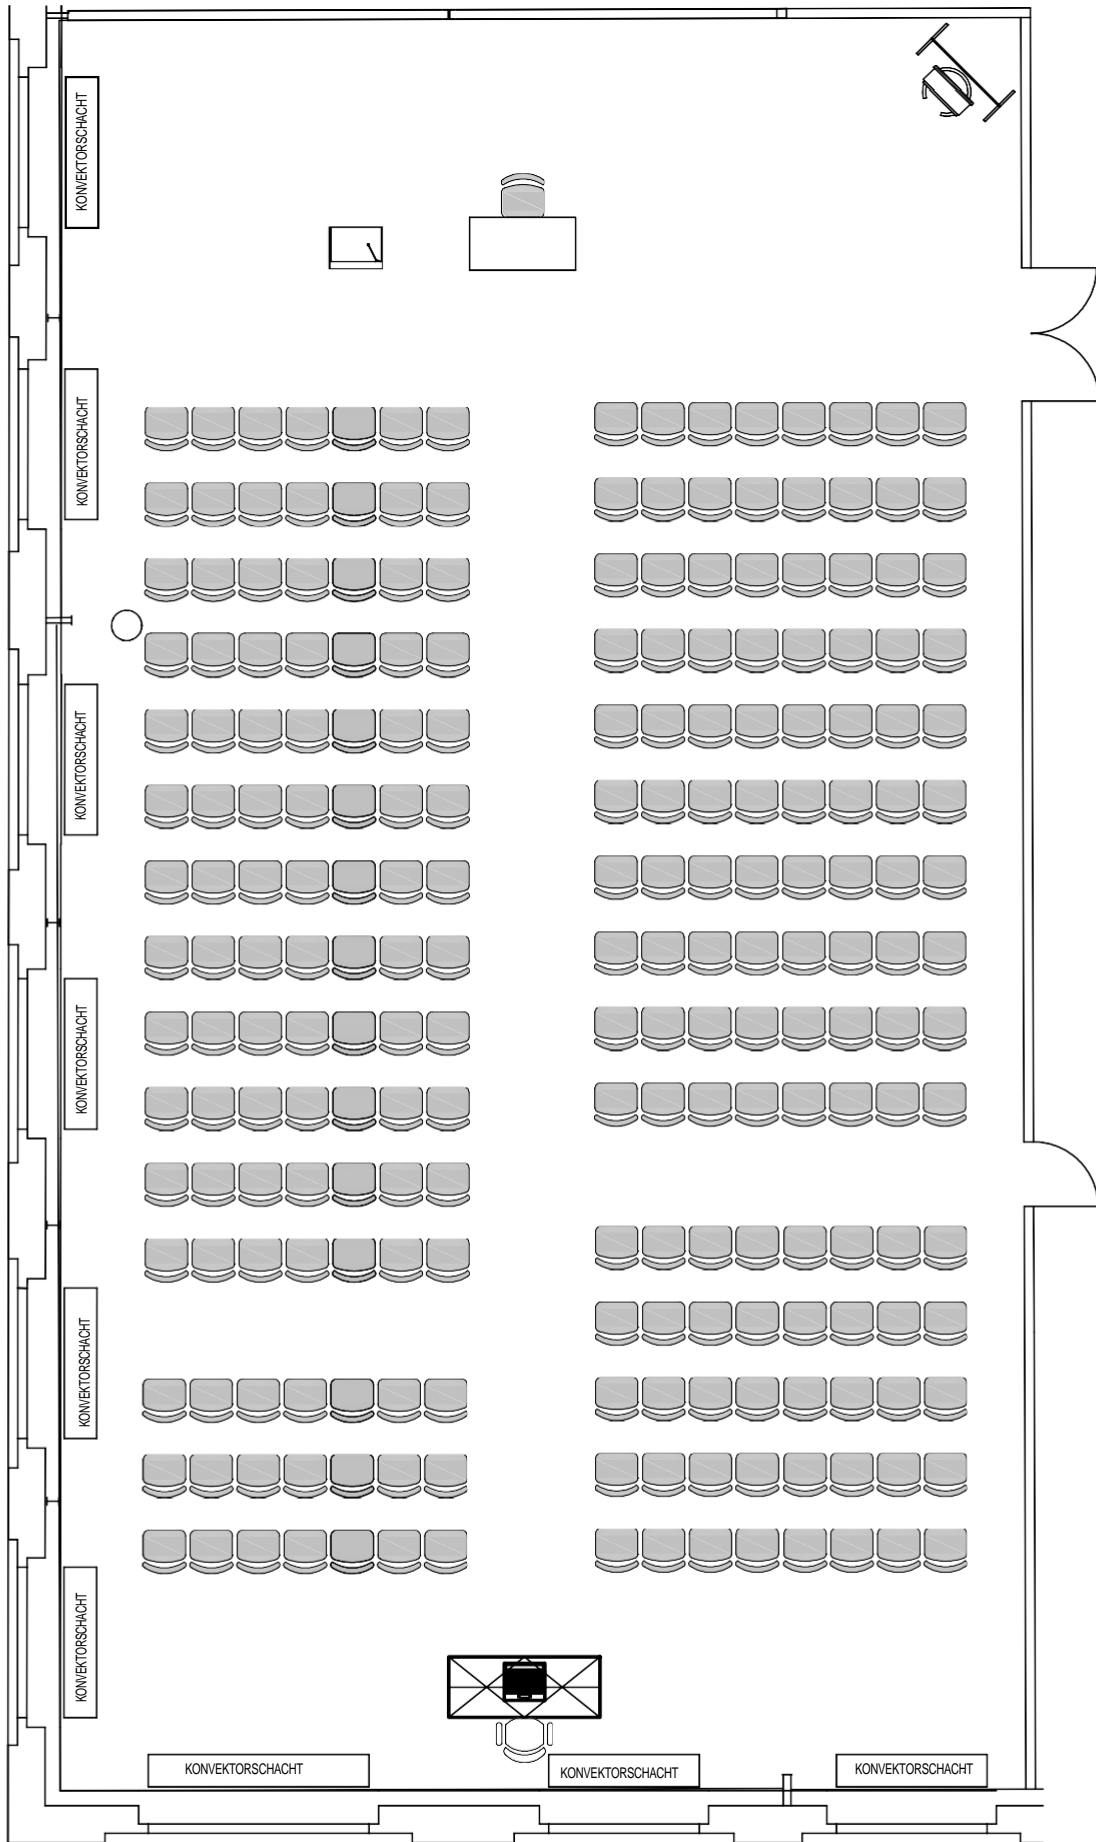

Aufbauplan für den:

Veranstaltung:

Sitzplätze: 240


DIN A4 - Maßstab 1:100



KONGRESSHOTEL
POTSDAM

Kongresshotel Potsdam
Am Luftschiffhafen 1
14471 Potsdam
Tel. 0331 907-0
info@kongresshotel-potsdam.de
www.kongresshotel-potsdam.de

0.241 - Reihenbestuhlung

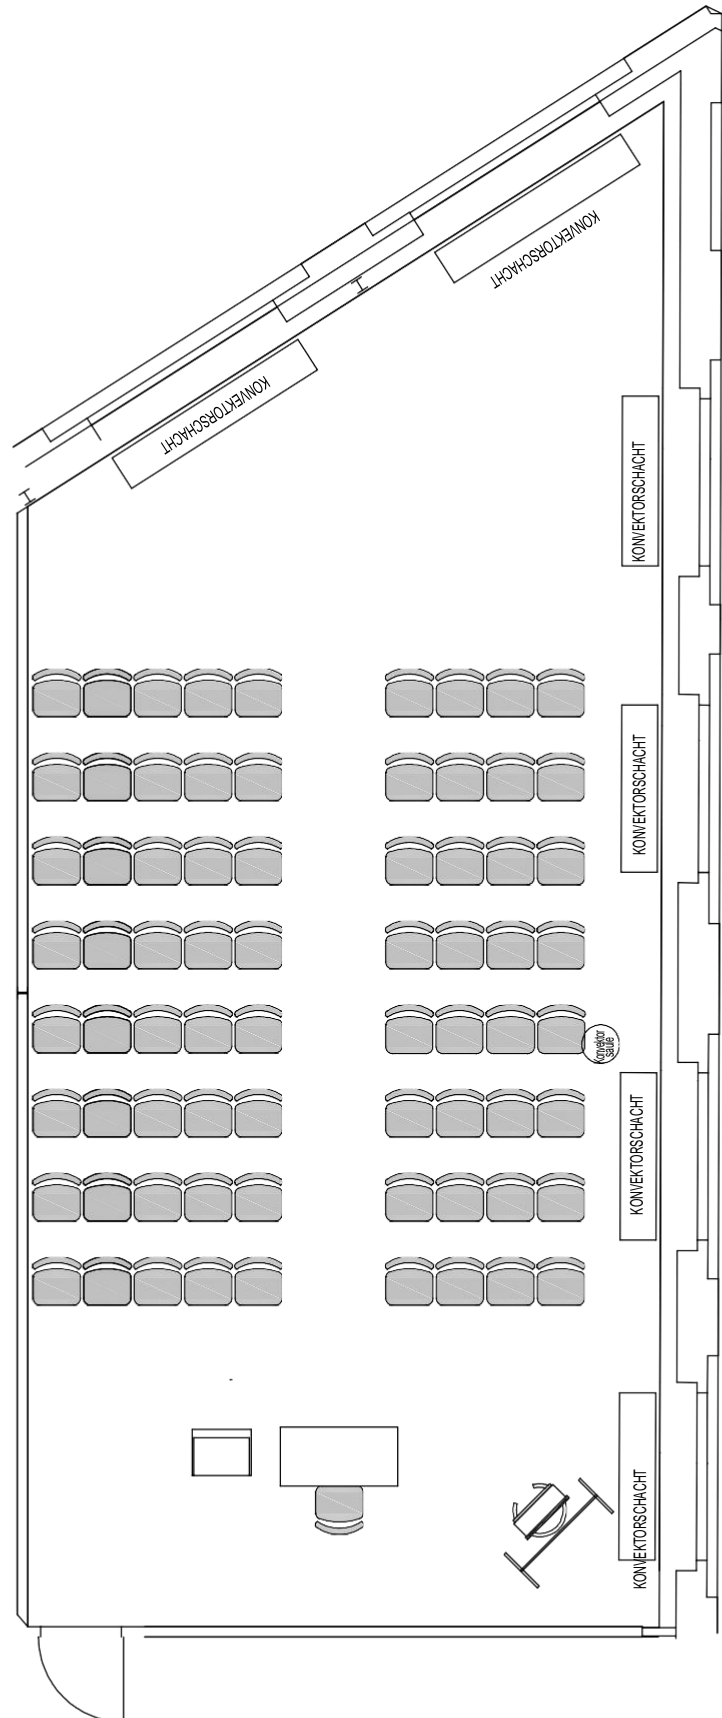

Aufbauplan für den:

Veranstaltung:

Sitzplätze: 80


DIN A4 - Maßstab 1:90
KONGRESSHOTEL
POTSDAM
Kongresshotel Potsdam
Am Luftschiffhafen 1
14471 Potsdam
Tel. 0331 907-0
info@kongresshotel-potsdam.de
www.kongresshotel-potsdam.de

Standard Tagungsräume

Bestuhlung für die Standard Tagungsräume in unterschiedlichen Bestuhlungsformen



0.221 - Parlamentbestuhlung

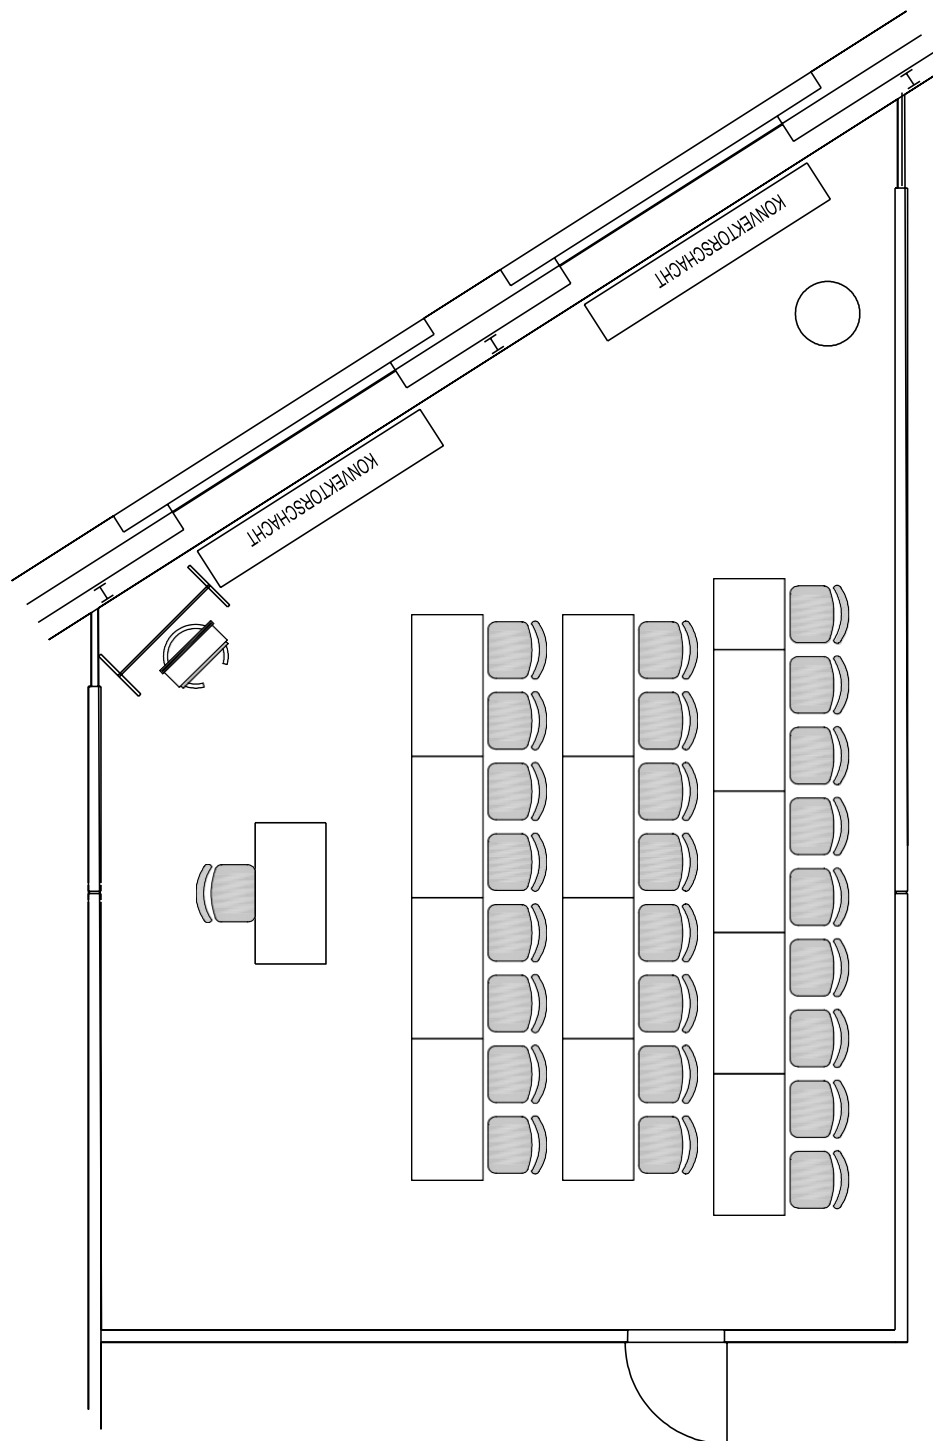

Aufbauplan für den:

Veranstaltung:


Sitzplätze: 25

DIN A4 - Maßstab 1:75



Kongresshotel Potsdam
Am Luftschiffhafen 1
14471 Potsdam
Tel. 0331 907-0
info@kongresshotel-potsdam.de
www.kongresshotel-potsdam.de


0.221 - Reihenbestuhlung

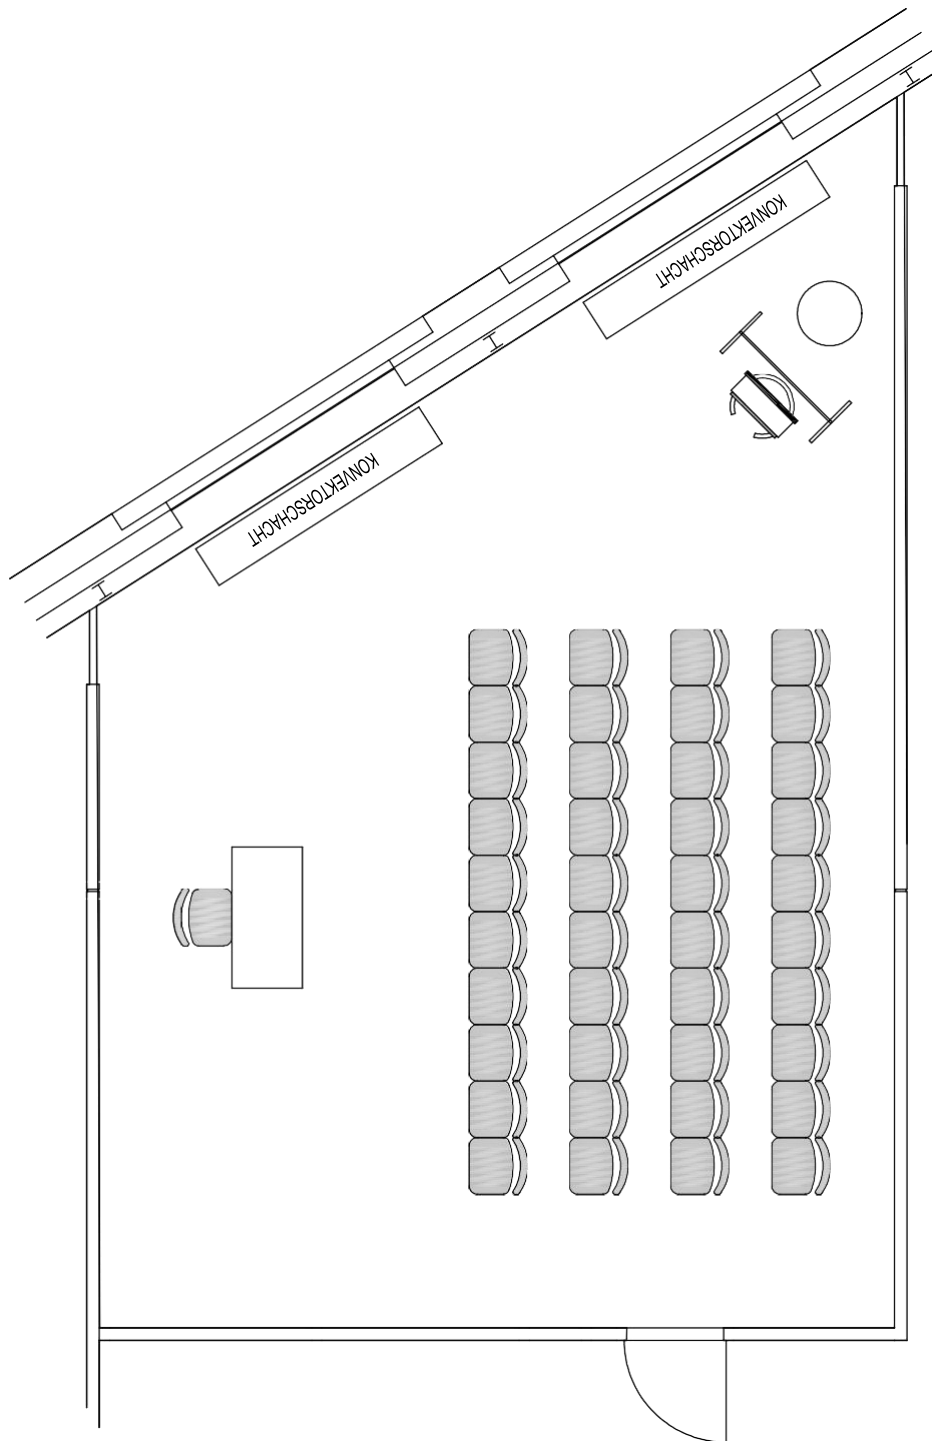

Aufbauplan für den:
Veranstaltung:
Sitzplätze: 40
DIN A4 - Maßstab 1:75



Kongresshotel Potsdam
Am Luftschiffhafen 1
14471 Potsdam
Tel. 0331 907-0
info@kongresshotel-potsdam.de
www.kongresshotel-potsdam.de

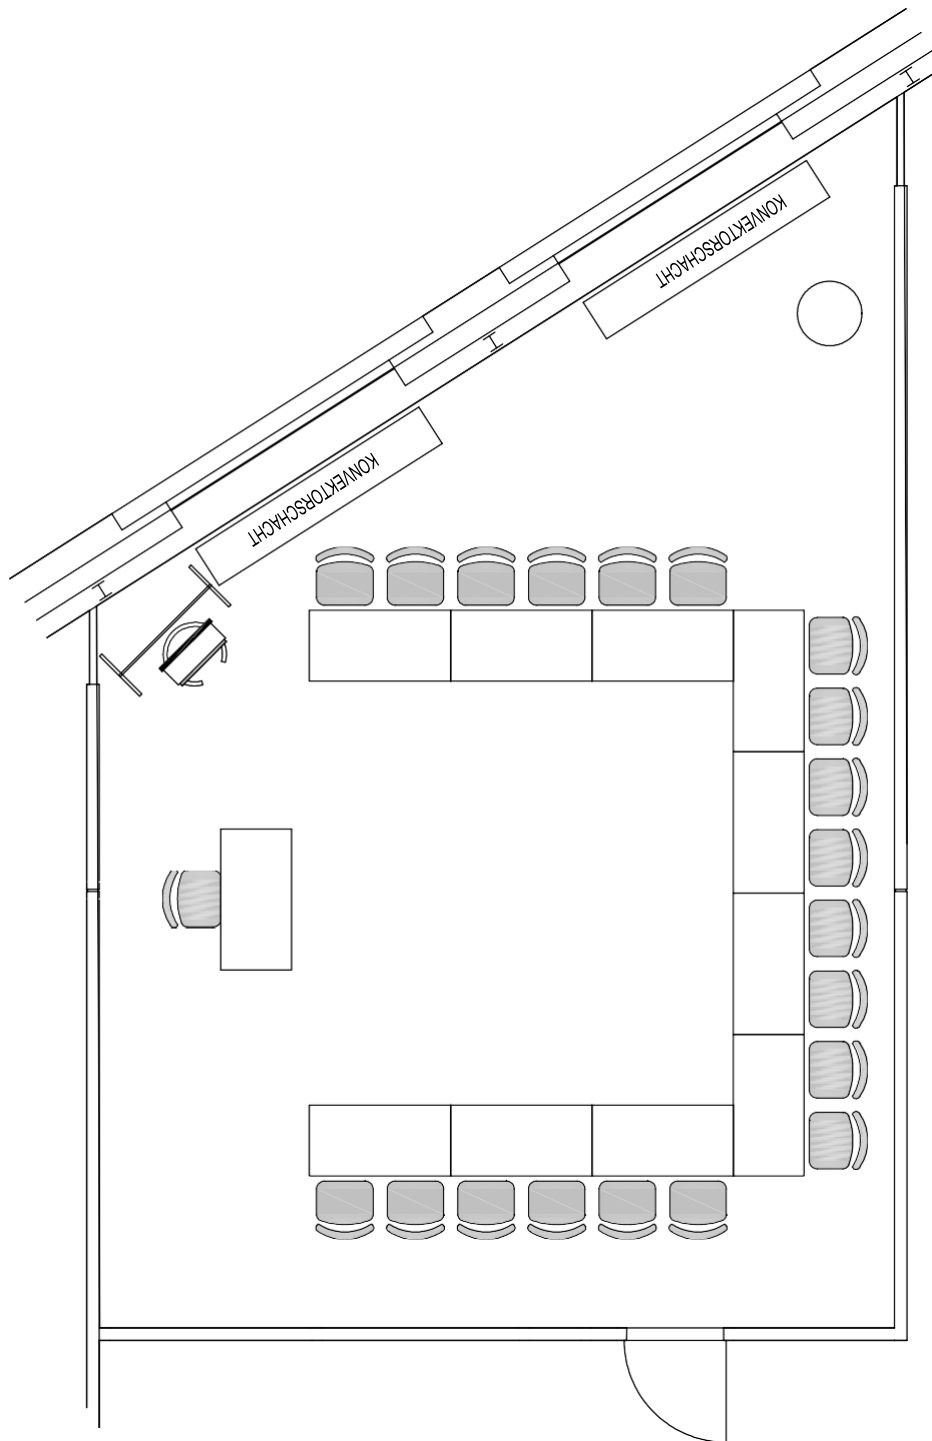


Aufbauplan für den:
Veranstaltung:
Sitzplätze: 20
DIN A4 - Maßstab 1:75



Kongresshotel Potsdam
Am Luftschiffhafen 1
14471 Potsdam
Tel. 0331 907-0
info@kongresshotel-potsdam.de
www.kongresshotel-potsdam.de

0.221 - Stuhlkreis

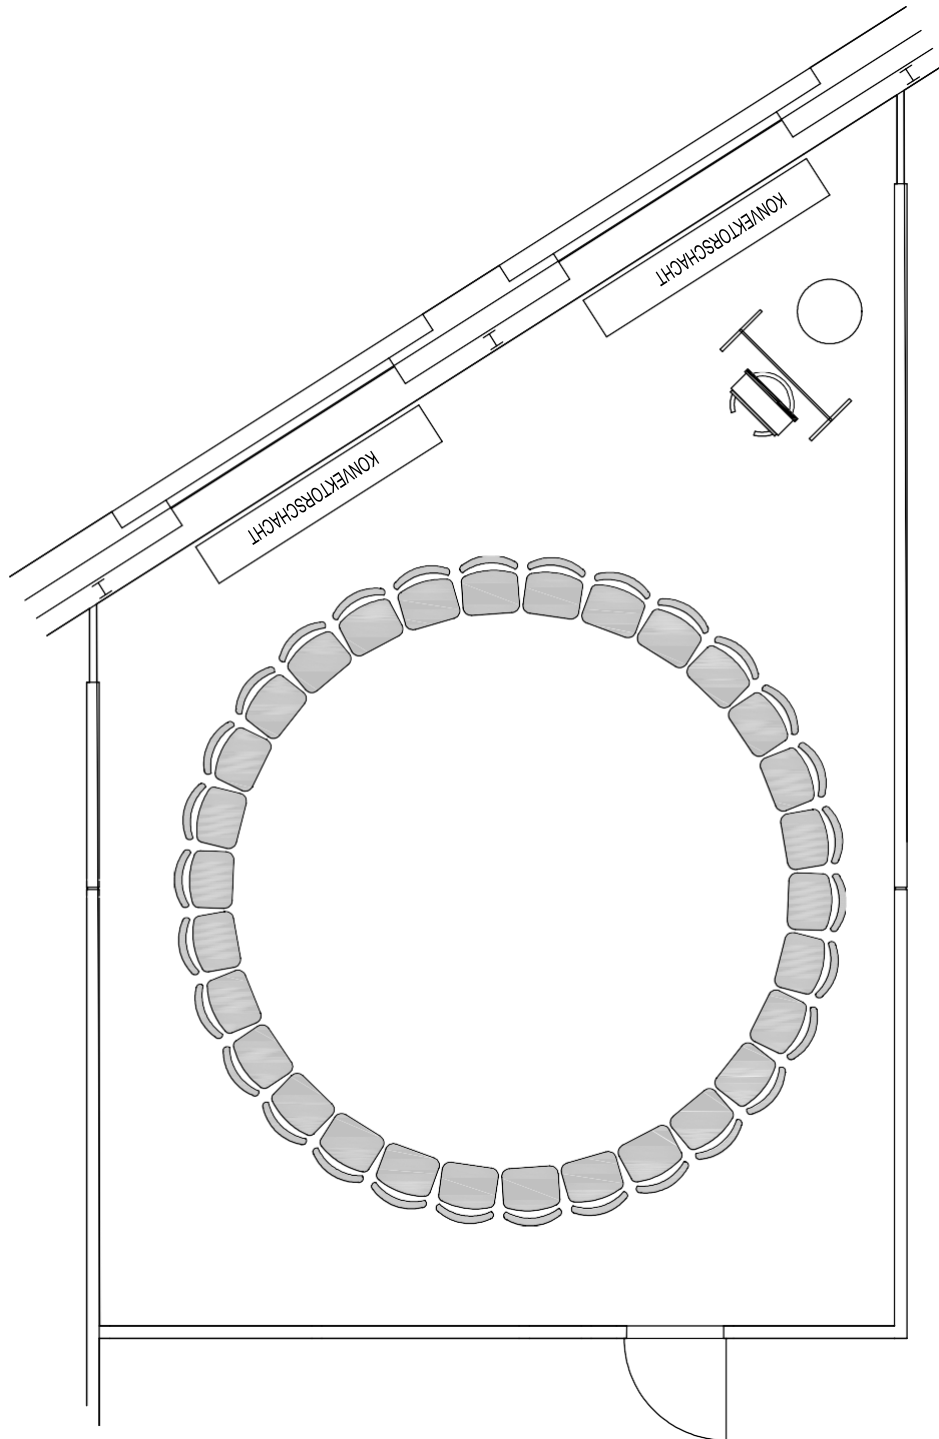

ufbauplan für den:
Veranstaltung:
Sitzplätze: 30
DIN A4 - Maßstab 1:75